


Схема расположения элементов планировочной структуры
М 1:200

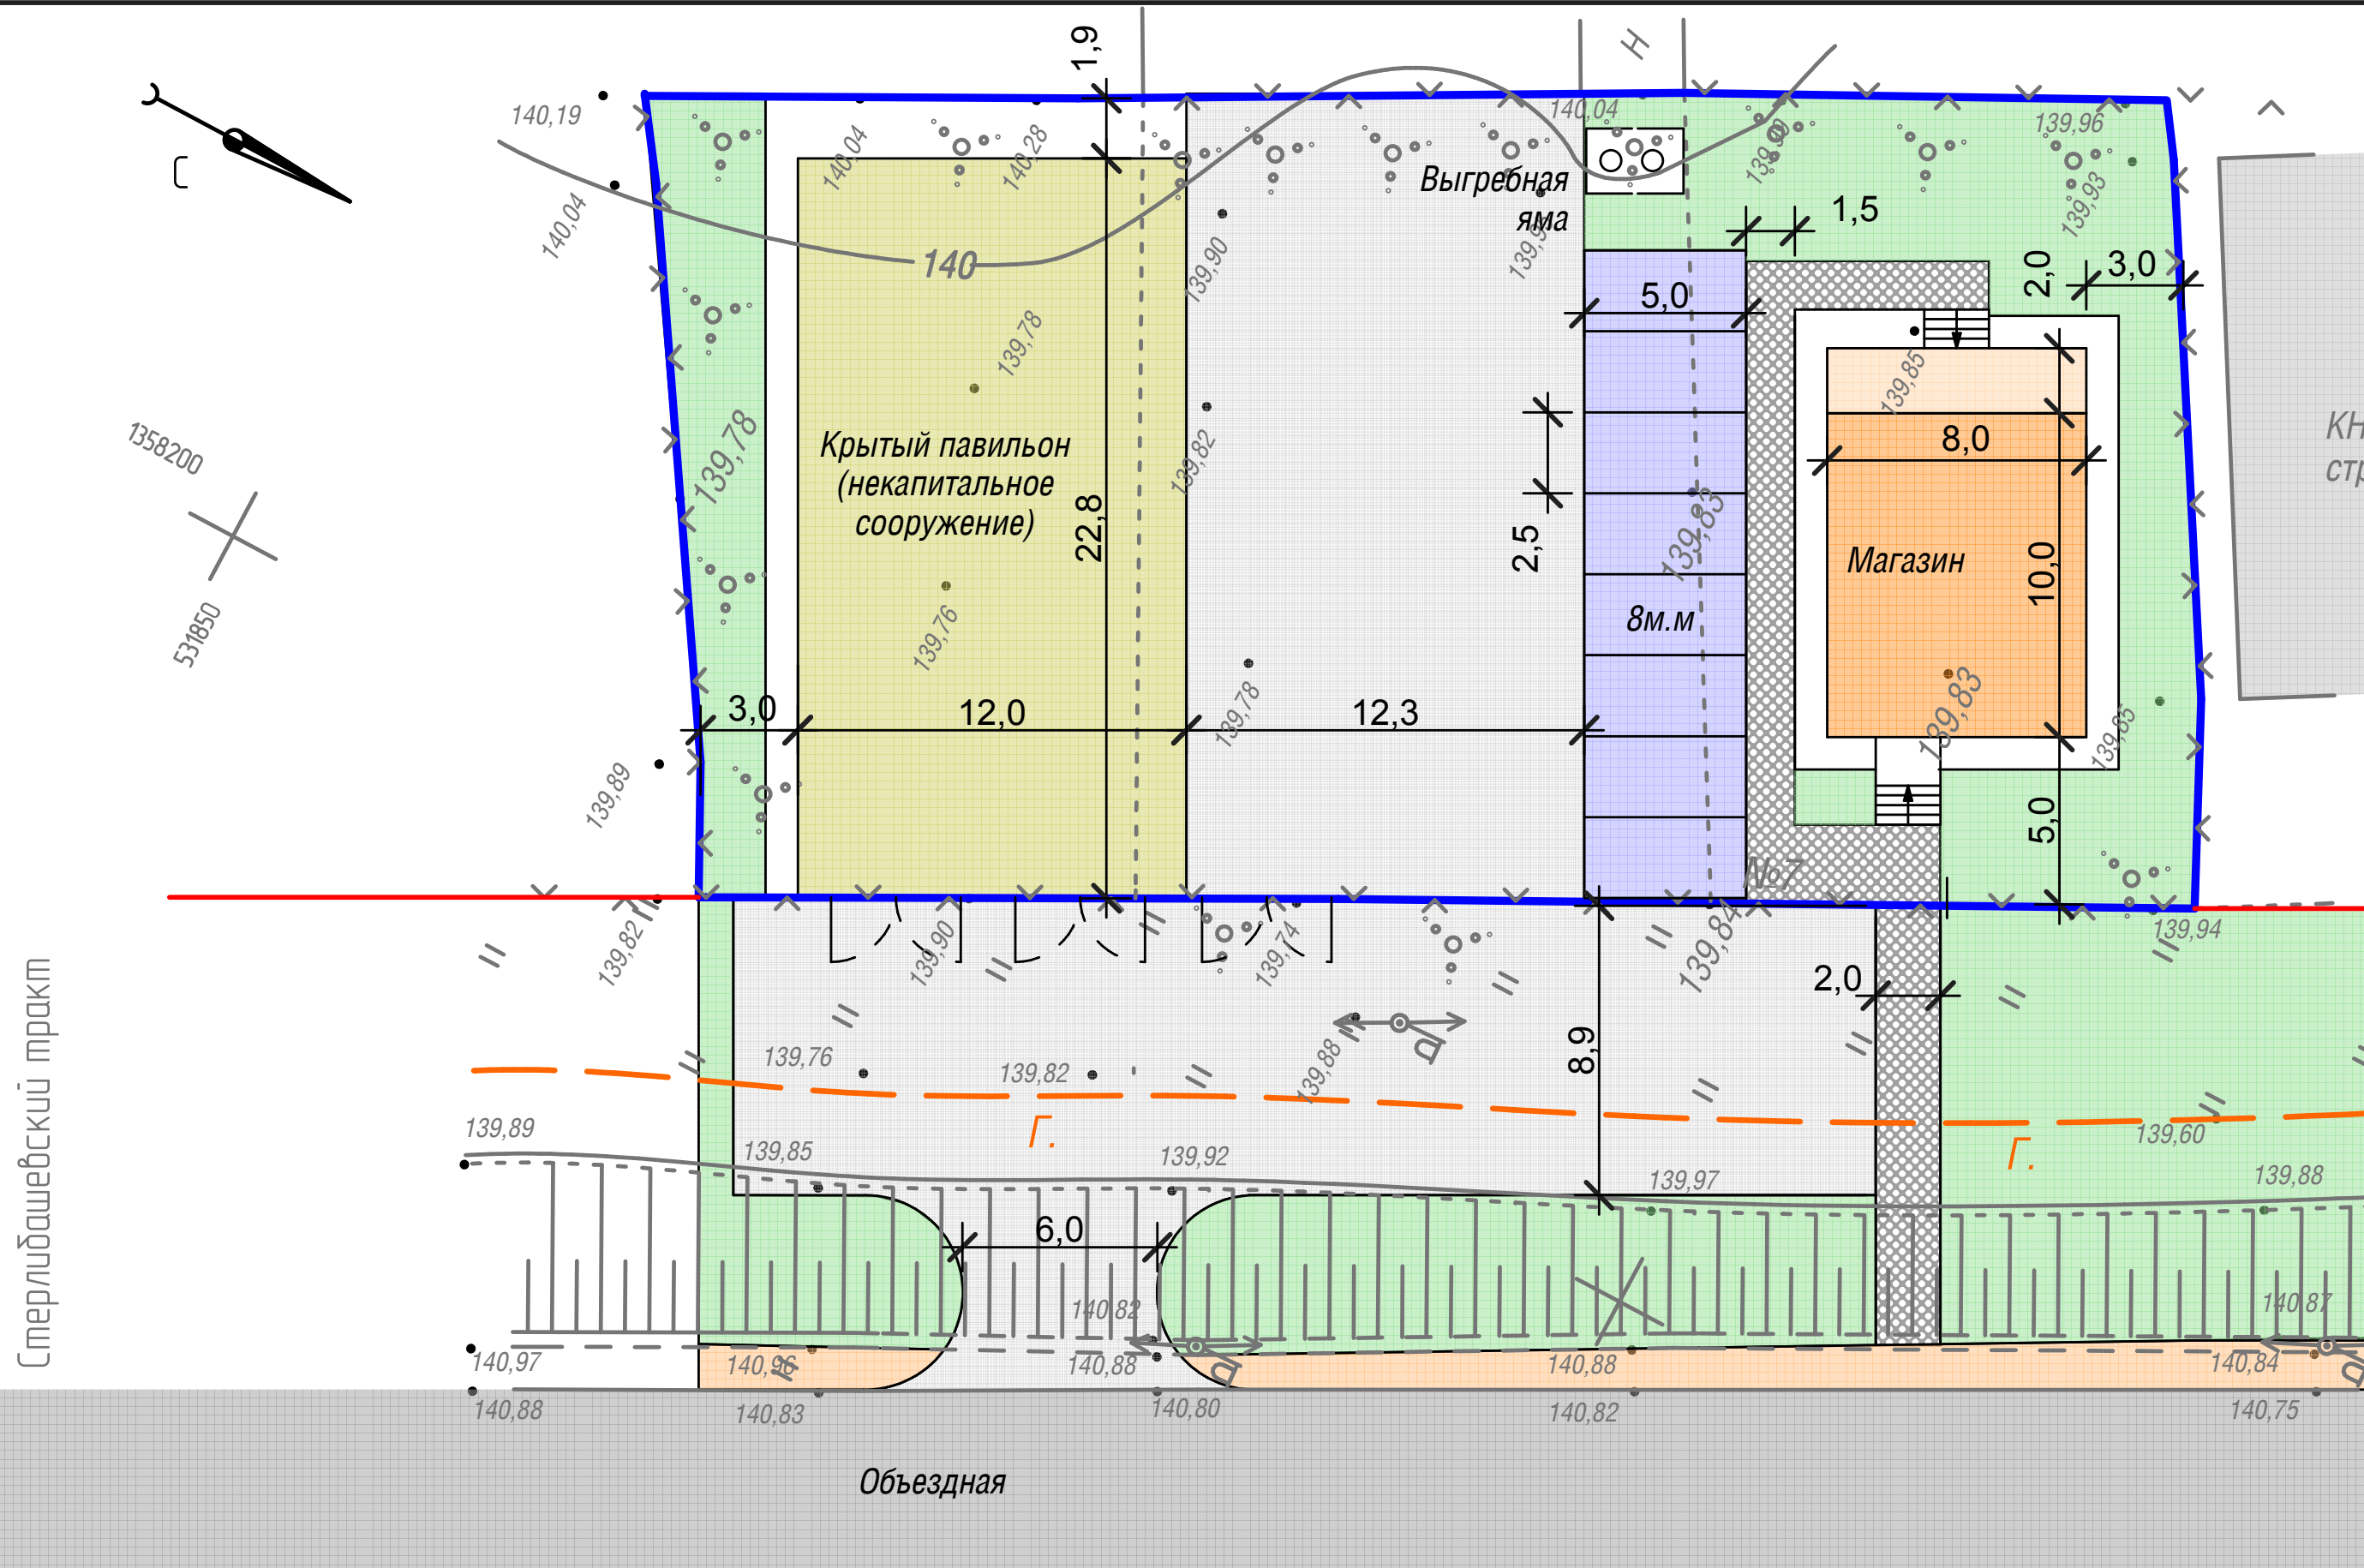

Технико-экономические показатели

Наименование показателя	Ед.изм	Количество по проекту	Коеф-т по проекту
Общая площадь земельного участка	м ²	1149	100,0 %
Общая площадь застройки капитальной	м ²	100	8,7 %
Общая площадь застройки некапитальной (крытый павильон)	м ²	273,6	23,82 %
Общая площадь озеленения	м ²	233	20,28 %
Общая площадь площадки для парковки	м ²	100	8,7 %
Общая площадь асфальтового покрытия и брусчатки	м ²	442,4	38,5 %

Условные обозначения

- Граница земельного участка
- Красная линия
- Асфальтовое покрытие
- Асфальтовое покрытие существующего тротуара
- Газон
- Брусчатка проектируемая

018 / 03 - 018				
г. Стерлитамак Ч.З. Аванесян Анна Валериевна				
Изм.	К. уч.	Лист	Нодок	Подпись
				Дата
Директор	Ефимов			
Архитектор	Павлов			
Магазин Отрадовский сельсовет МР Стерлитамакский район РБ(Основная часть)			Стадия	Лист
			ПП	3
План красных линий (основной чертёж)			ООО "ПромТехПрогресс" г.Стерлитамак	