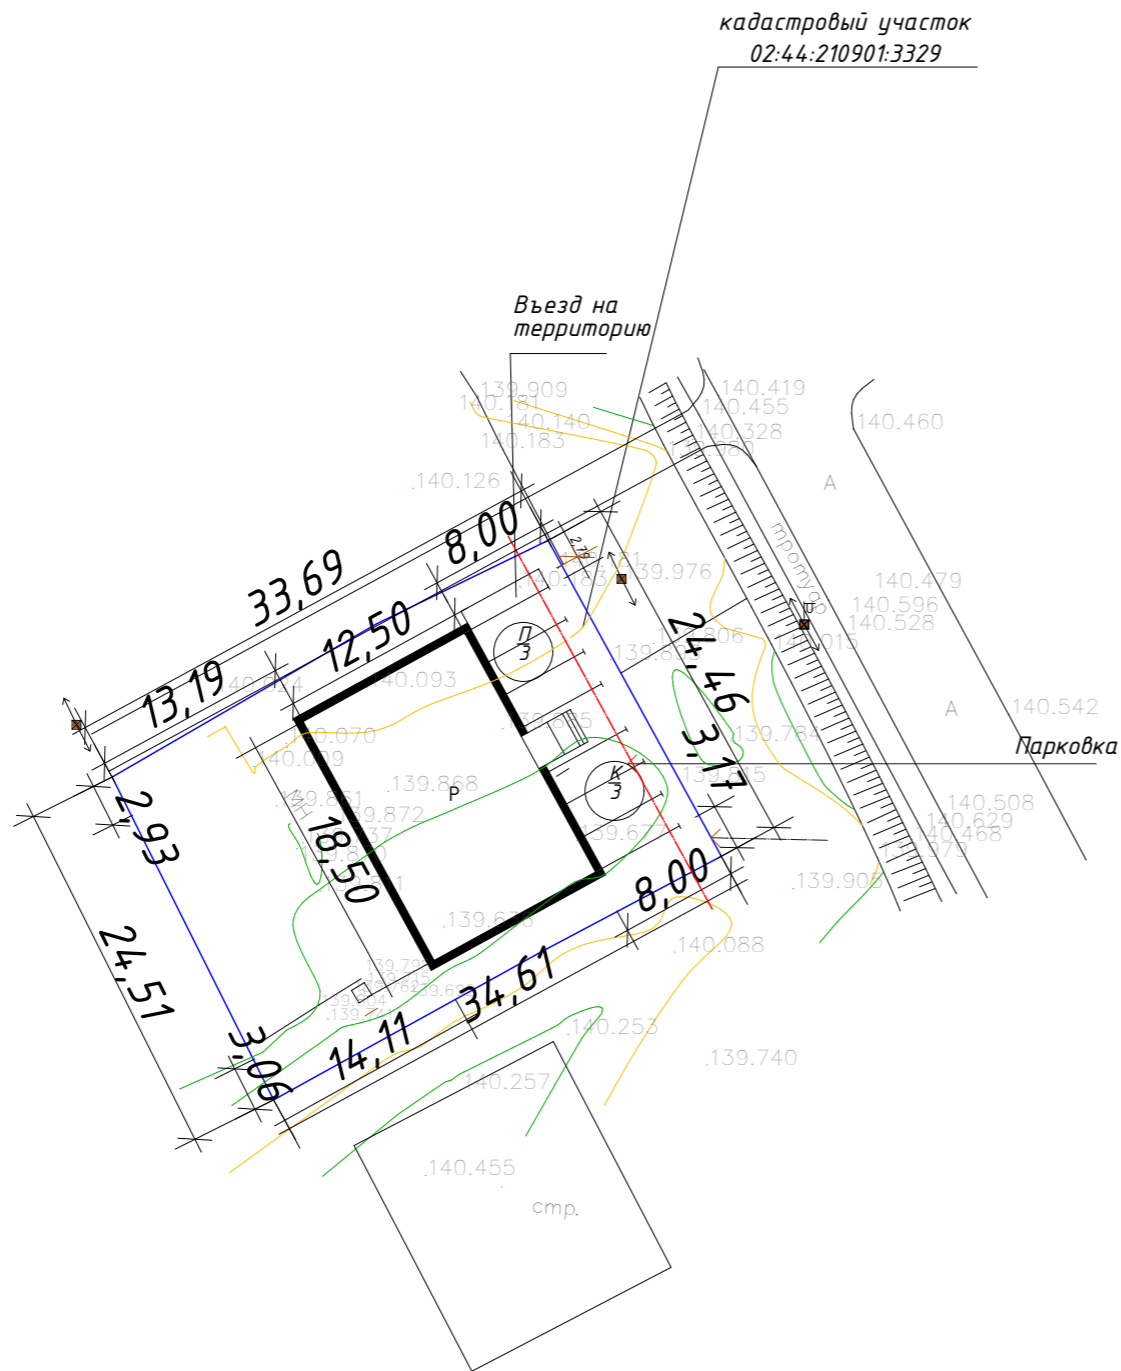

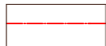

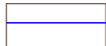


Схема расположения элементов планировочной структуры. Разбивочный план. М 1: 500



Условные обозначения

-  Граница освоения участка
-  Красная линия застройки
-  Проектируемые здания сооружения
-  Границы кадастрового участка

Ведомость жилых и общественных зданий и сооружений

Номер на плане	Наименование и обозначение	Количество		Площадь м2				Строительный объем, М3		Количество автостоянок, маш./мест		
		зданий	Этажность	застройки		торговая	общая нормируемая	здания ниже 0,000	выше 0,000	постоянные	гостевые	кратковременные
				здания	всего							
1	Магазин	1	1 эт.	231,25	231,25	60,74	220,02	-	1223,75	-	3	3

29-ПП-17

Изм.	Кол.уч.	Лист	№ док.	Подп.	Дата	Проект планировки территории под размещения магазина, расположенного по адресу: РБ, Стерлитамакский район, СНТ "Эдельвейс", участок №200			
Инженер	Хакимова								
Н. контр.	Попова					Обосновывающая часть проекта			
					Стадия				Лист
					П	3			
					Схема расположения элементов планировочной структуры. Разбивочный план. М 1: 500			ООО "Альфа-Проект+"	
ГИП	Попова								

Согласовано

Взам. инв. №

Пл. и дата

Инв. № подл.