


Схема расположения территории в структуре сельского поселения
Отрадовский Стерлитамакского района на спутниковой подоснове. М1:1000

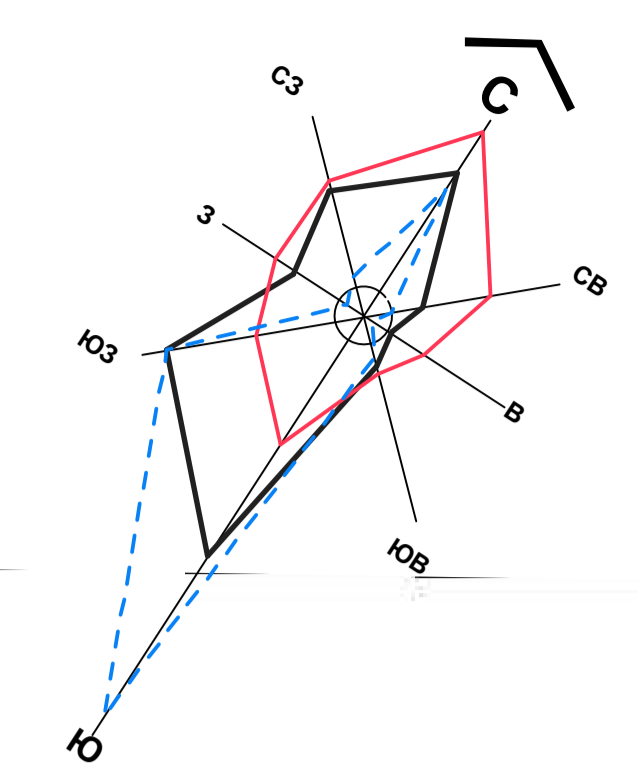

на г.Стерлибашево
←

на г.Стерлитамак
→

Рассматриваемый
земельный участок

Согласовано	
Взаим. инв.	
Подп. и дата	

						31/05-018-ПМ			
						РБ, район Стерлитамакский, с/с Отрадовский, 0,1 км автодороги Стерлитамак-Стерлибашево			
Изм.	Кол.	Лист	Недок.	Подп.	Дата	Проект межевания на земельный участок с кадастровым номером 02:44:210901:3129 Материалы по обоснованию	Стадия	Лист	Листов
ГИП								1	
Архитектор						Схема расположения территории в структуре сельского поселения Отрадовский Стерлитамакского района на спутниковой подоснове М1:1000	ООО "ПромТехПрогресс" г. Стерлитамак		
Н.контр.									