


Схема расположения по публичной кадастровой карте с особыми условиями использования территории
сельского поселения Отрадовский Стерлитамакского района. М1:1000

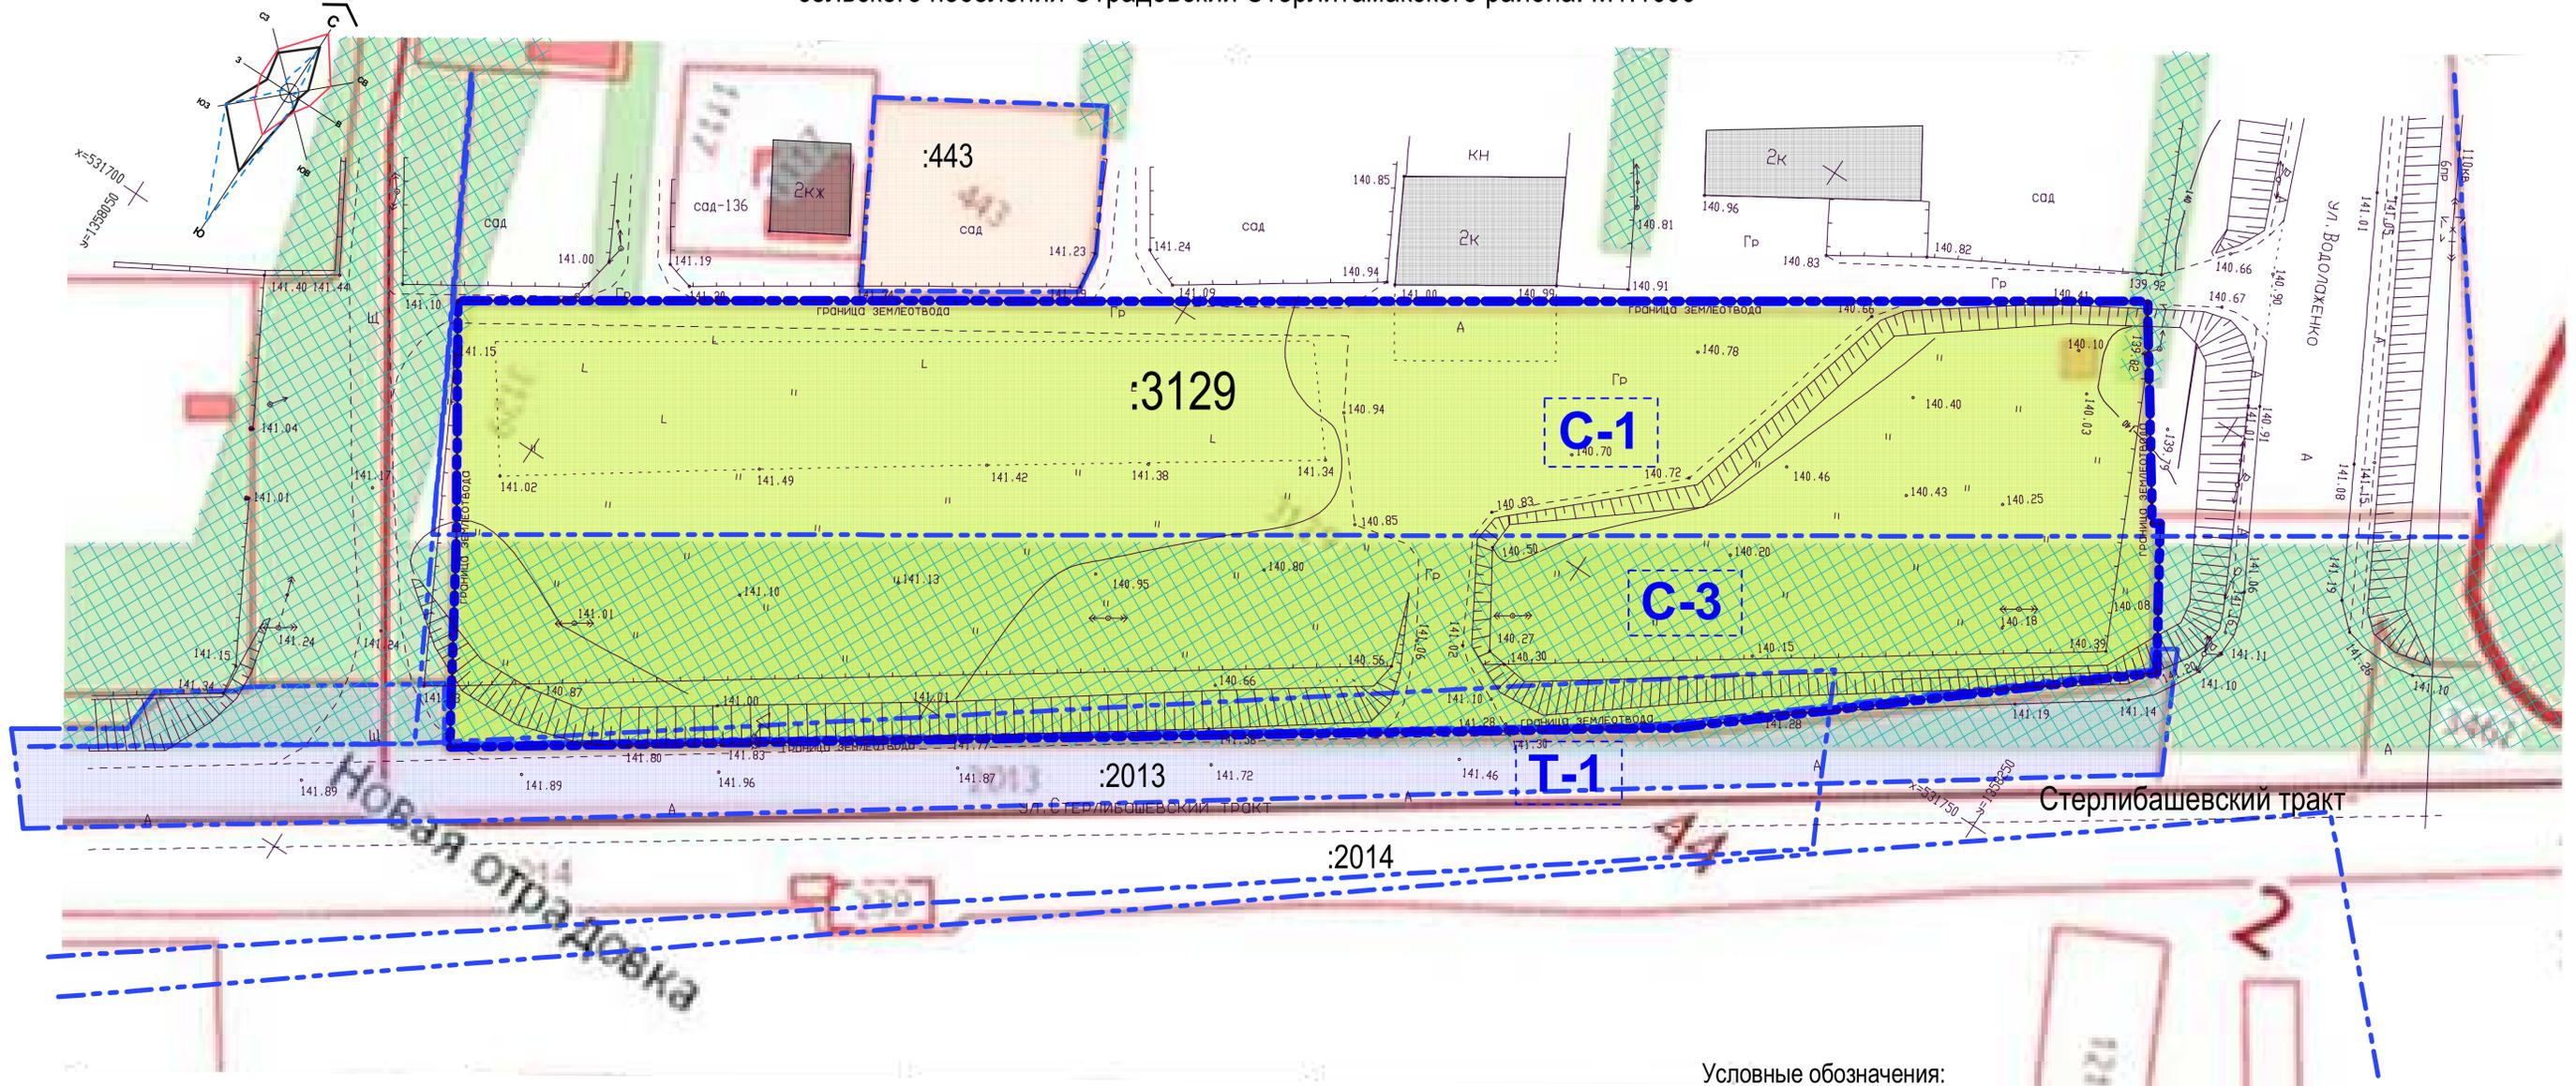

Экспликация территорий

№ на плане	Вид права	Адрес	Площадь (га)	Категория земель Вид разрешенного использования
02:44:210901:3129	частная собственность	Башкортостан Респ, р-н Стерлитамакский, с/с Отрадовский, 0,1 км автодороги Стерлитамак-Стерлибашево	0,8131	Земли населённых пунктов Строительство объектов дорожного сервиса и розничной торговли
02:44:210901	-	Респ.Башкортостан, р-н Стерлитамакский, с/с Отрадовский	-	Земли населённых пунктов Территория общего пользования.Кадастровый квартал
02:44:210901:443	частная собственность	Респ.Башкортостан, Стерлитамакский р-н, СНТ "Эдельвейс", участок №95	0,0493	Земли населённых пунктов Для ведения садоводства
02:44:210901:2013	-	Респ.Башкортостан, р-н Стерлитамакский, с. Новая Отрадовка, с/с Отрадовский	0,0536	Земли населённых пунктов Для общего пользования (уличная сеть)

Условные обозначения:

	Границы существующих земельных участков		сельскохозяйственная зона для ведения садово-дачного хозяйства
	Границы земельного участка с кадастровым номером 02:44:210901:3129		зона для ведения сельскохозяйственной деятельности
	Кадастровый номер квартала		зона для размещения линейных объектов автомобильного транспорта и инженерно-транспортной инфраструктуры
	Границы охранных зон существующих сетей электроснабжения		
	Существующие объекты капитального строительства		

						31/05-018-ПМ			
						РБ, район Стерлитамакский, с/с Отрадовский, 0,1 км автодороги Стерлитамак-Стерлибашево			
Изм.	Кол.	Лист	Недок.	Подп.	Дата	Проект межевания на земельный участок с кадастровым номером 02:44:210901:3129 Материалы по обоснованию	Стадия	Лист	Листов
ГИП								2	
Архитектор						Схема расположения по публичной кадастровой карте с особыми условиями использования территории сельского поселения Отрадовский Стерлитамакского района. М1:1000	ООО "ПромТехПрогресс" г. Стерлитамак		
Н.контр.									

Согласовано
 Взаим. инв.
 Подп. и дата