


Схема расположения территории в структуре сельского поселения  
Отрадовский Стерлитамакского района на спутниковой подоснове. М1:1000

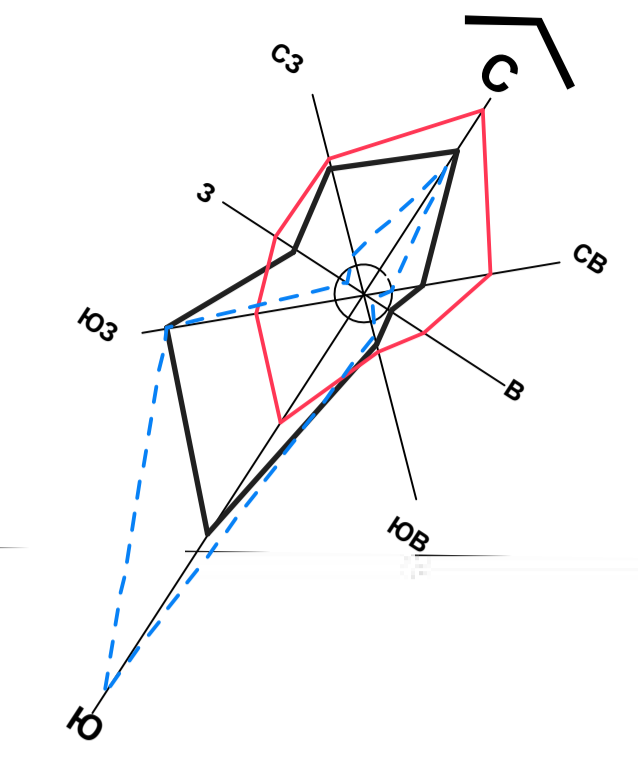

на г.Стерлибашево

на г.Стерлитамак

Рассматриваемый  
земельный участок

Согласовано

Взаим. инв.

Подп. и дата

						30/05-018-ППТ			
						РБ, район Стерлитамакский, с/с Отрадовский, 0,1 км автодороги Стерлитамак-Стерлибашево			
Изм.	Кол.	Лист	Недок.	Подп.	Дата	Проект планировки на земельный участок с кадастровым номером 02:44:210901:3129 Материалы по обоснованию	Стадия	Лист	Листов
ГИП								1	
Архитектор						Схема расположения территории в структуре сельского поселения Отрадовский Стерлитамакского района на спутниковой подоснове М1:1000	ООО "ПромТехПрогресс" г. Стерлитамак		
Н.контр.									