


Схема расположения объектов инженерной и транспортной инфраструктуры М 1:500

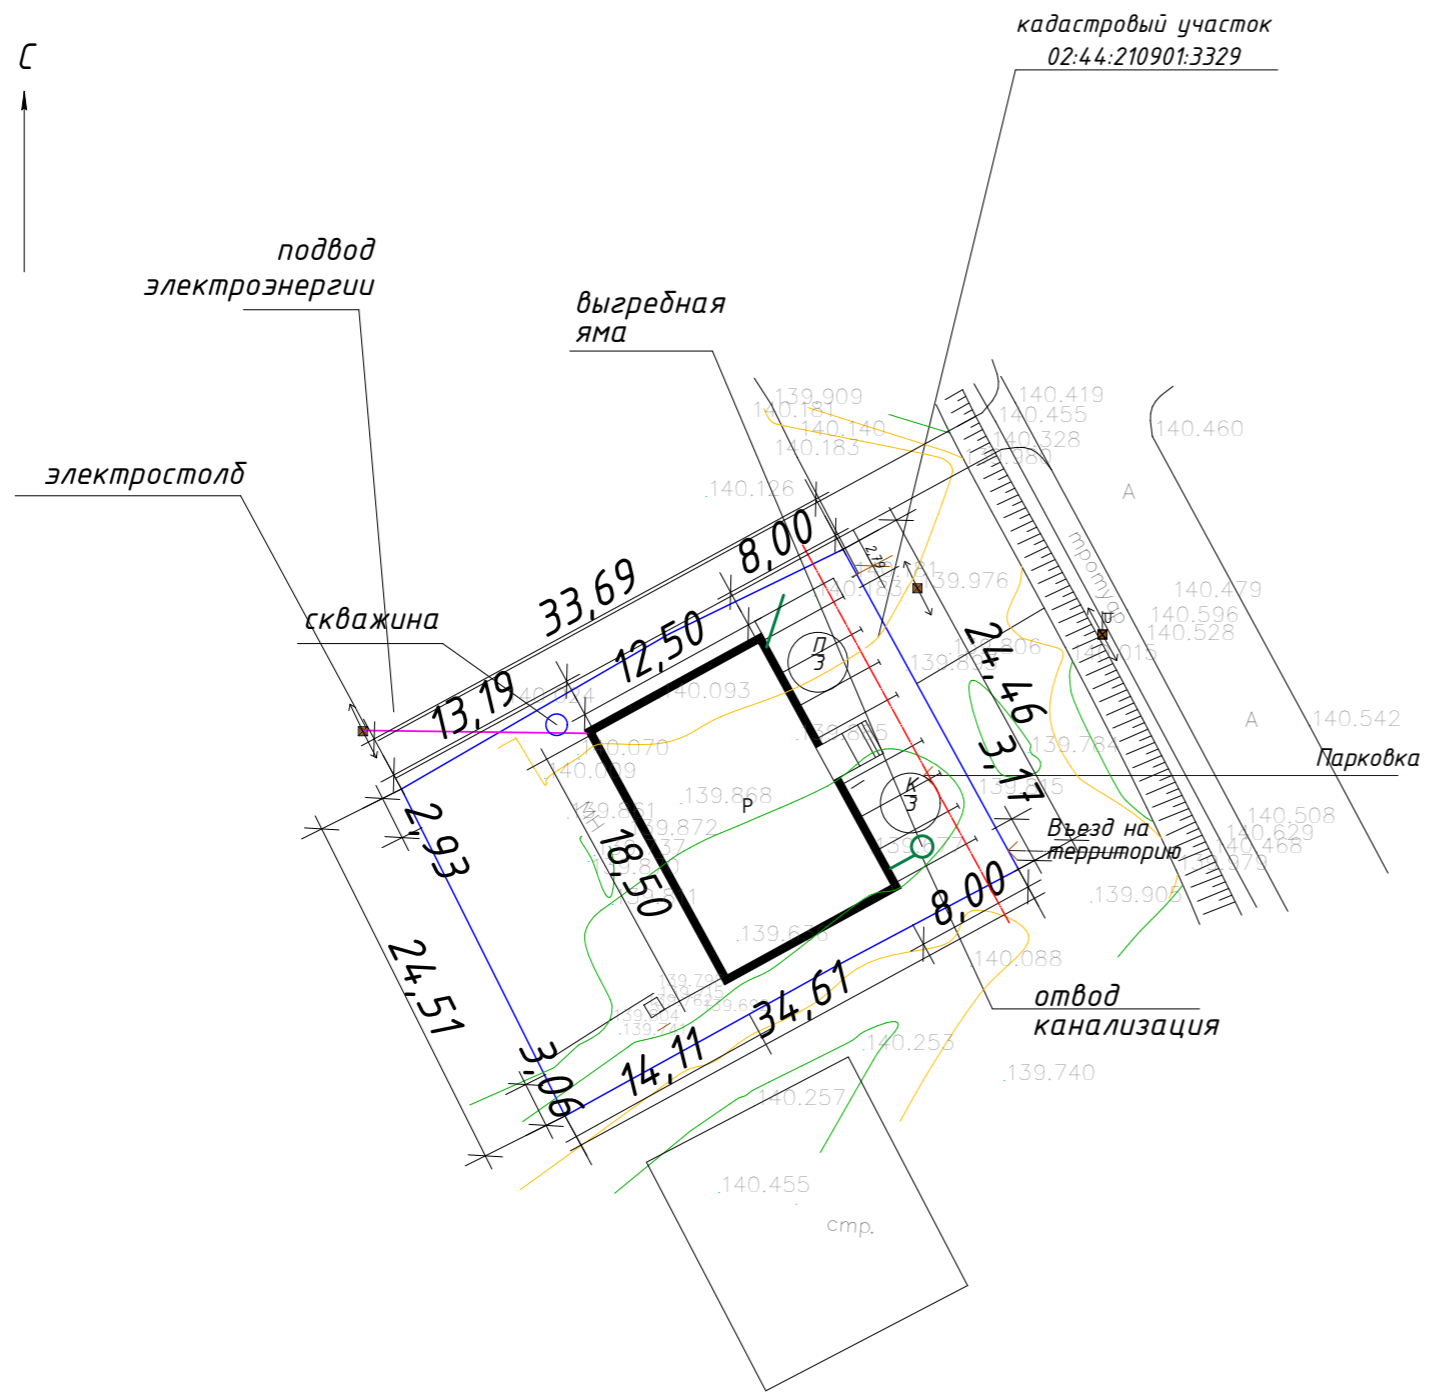

Условные обозначения

- Граница освоения участка
- Красная линия застройки
- Проектируемые здания сооружения
- Границы кадастрового участка

Объекты инженерной инфраструктуры

- Канализация (проектируемая, выгребная яма)
- Электроснабжение (центральное, от электростолба, согласно ТУ)
- Водоснабжение проектируемое (скважина)

Примечание:

Инженерная сеть – электричество на рассматриваемом участке существующая и имеет согласование администрующих их служб, а именно:
 - МУП "Стерлитамакские электрические и тепловые сети", согласовано ;

Согласовано	
Инв.№ подл.	
Подл. и дата	
Взам. инв. №	

					29-ПП-17			
					Проект планировки территории под размещения магазина, расположенного по адресу: РБ, Стерлитамакский район, СНТ "Эдельвейс", участок №200			
Изм.	Кол.уч.	Лист N док.	Подп.	Дата	Утверждаемая часть проекта	Стадия	Лист	
Инженер		Хакимова				П	6	
Н. контр.		Попова						
					ООО "Альфа-Проект+"			
					Схема расположения объектов инженерной и транспортной инфраструктуры М 1:500			
ГИП		Попова						