



Фрагмент карты градостроительного зонирования
в части границ территориальных зон
Отрадовский сельсовет
муниципального района Стерлитамакский район РБ

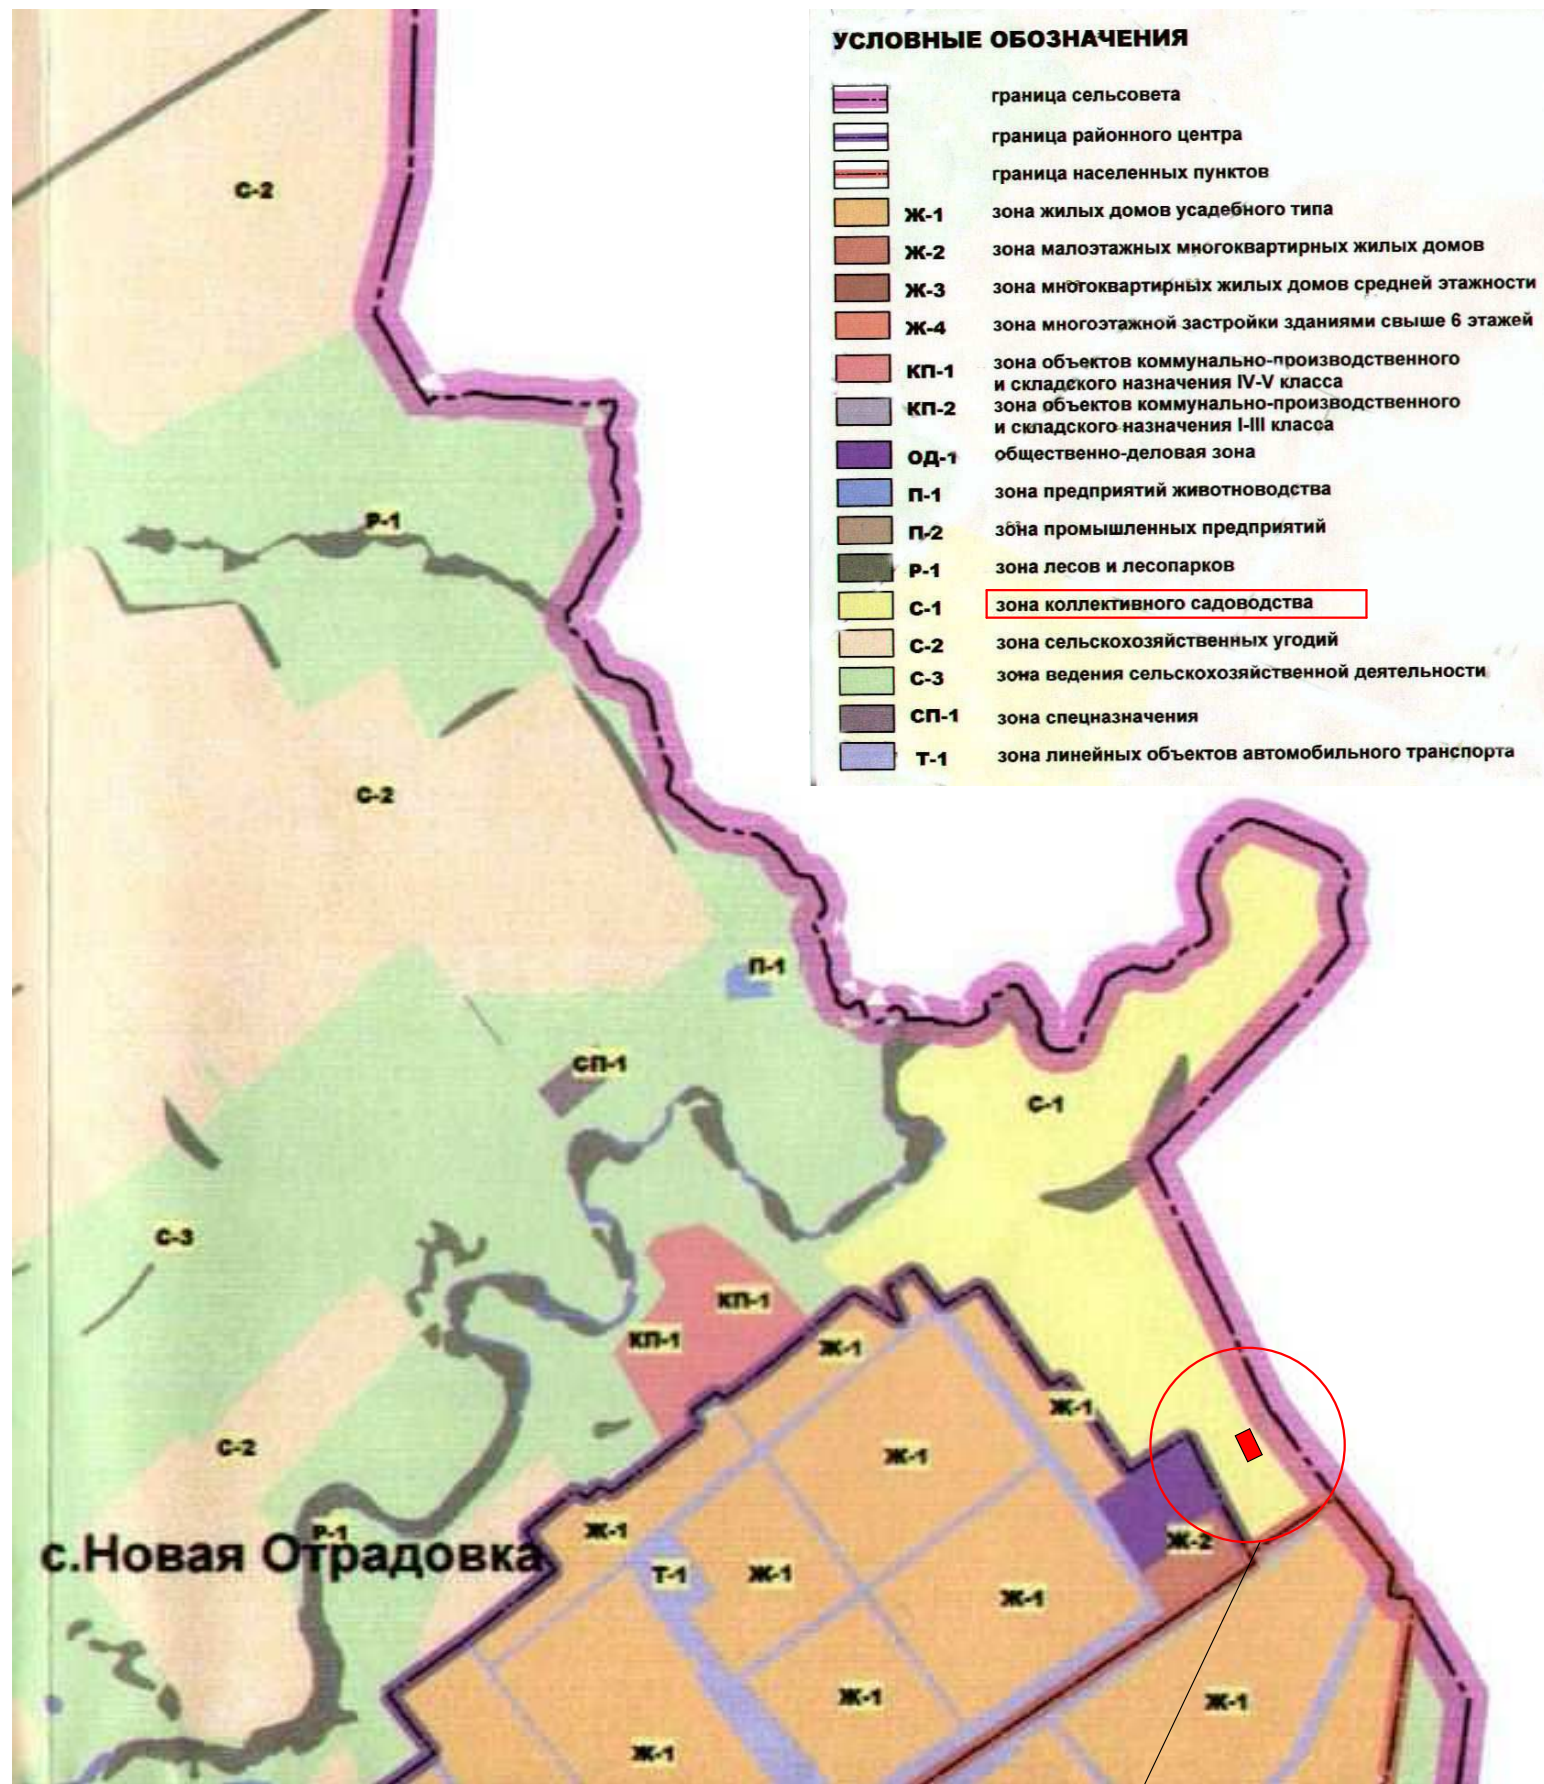

Ситуационная схема в структуре поселения

Рассматриваемый земельный участок

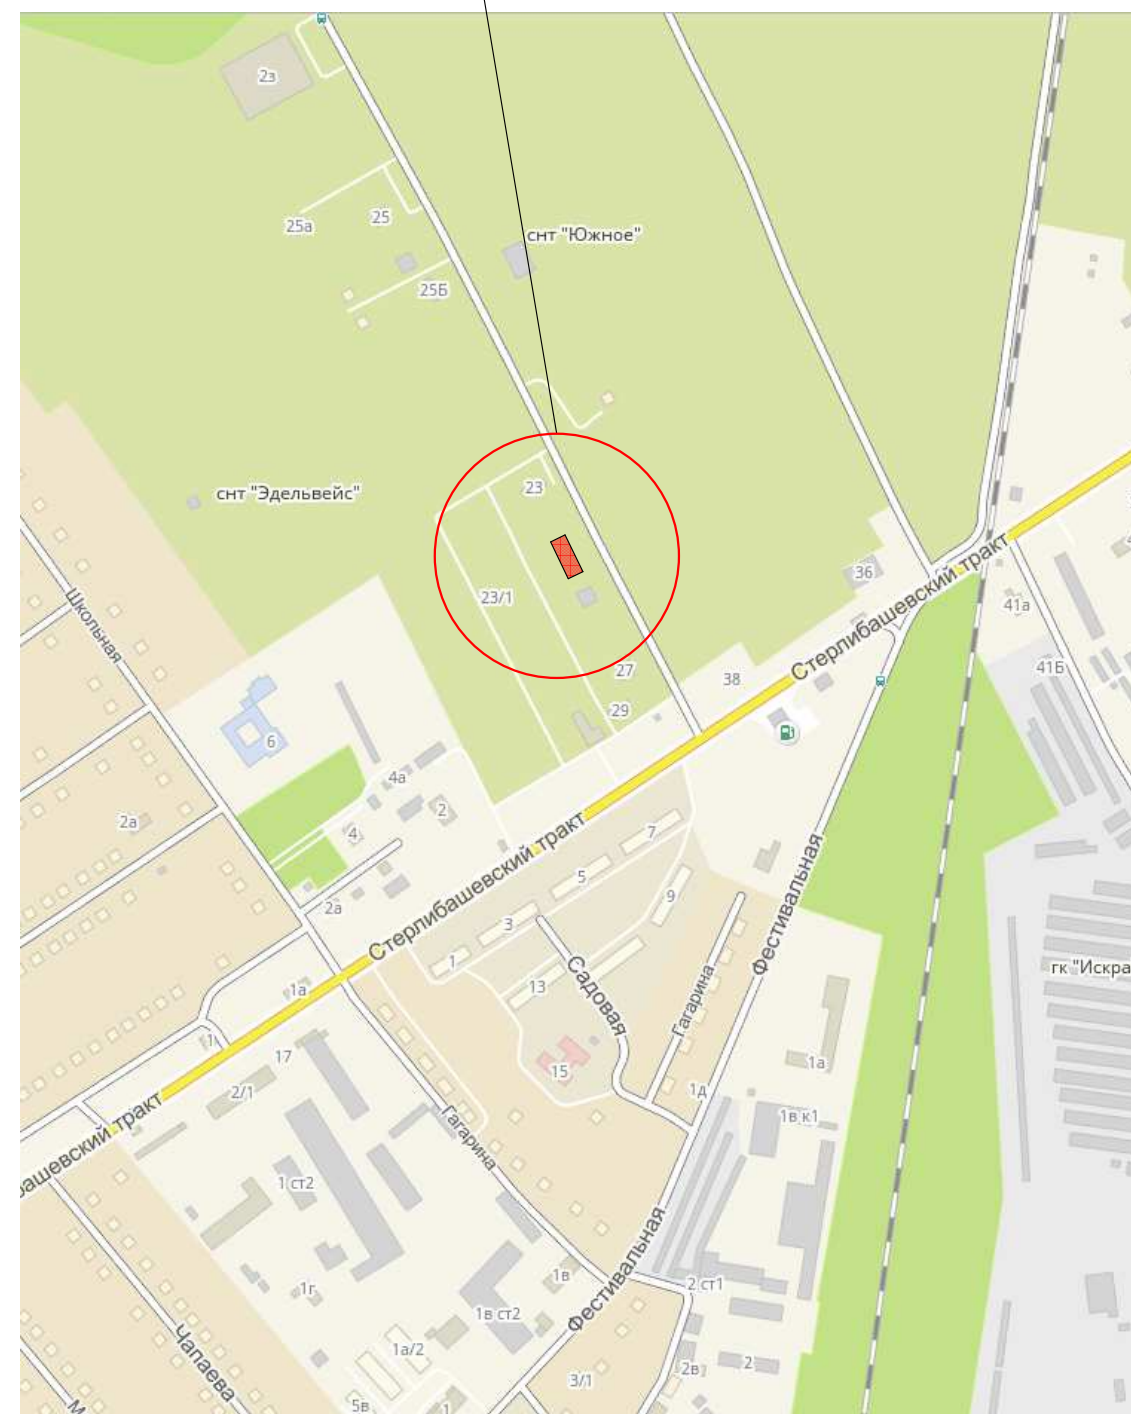

Рассматриваемый земельный участок

Взам. инв. №
Подпись и дата
Инв. № подл.

						018 / 03 – 018				
						г. Стерлитамак Ч.З. Аванесян Анна Валериевна				
Изм.	К. уч.	Лист	Подок	Подпись	Дата	Магазин Отрадовский сельсовет МР Стерлитамакский район РБ	Стадия	Лист	Листов	
							ПП	1		
						Ситуационная схема в структуре поселения Фрагмент карты градостроительного зонирования в части границ территориальных зон		ООО "ПромТехПрогресс" г. Стерлитамак		