



Фрагмент из публичной кадастровой карты



Экспликация территорий

№ на плане	Кадастровый номер	Форма собственности	Разрешенное использование	Площадь, кв.м
3937	02:44:210901:3937	Частная собственность	Для ведения гражданами садоводства и огородничества	1149
1006	02:44:210901:1006	Частная собственность	Для размещения объектов торговли	424
1031	02:56:000000:1031	Частная собственность	Для размещения складских помещений	406
1033	02:56:000000:1033	Частная собственность	Для ведения гражданами садоводства и огородничества	600
3543	02:56:000000:3543	Частная собственность	Для ведения гражданами садоводства и огородничества	809

Фото существующего положения

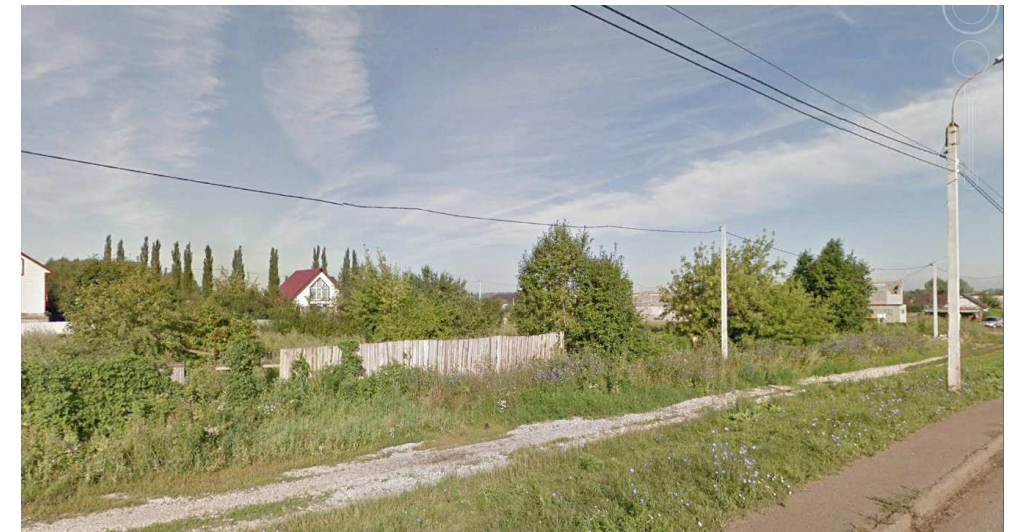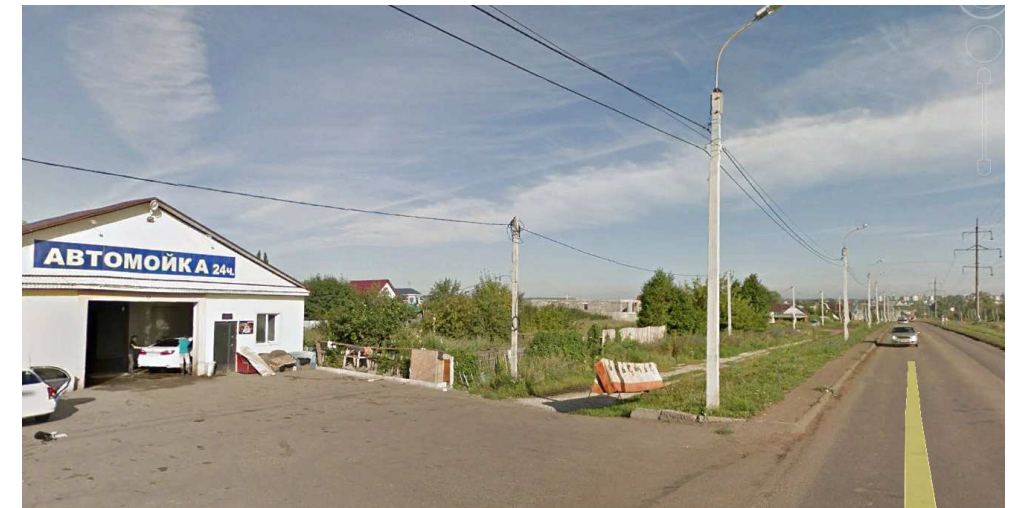

018 / 03 – 018										
г. Стерлитамак										
Ч.З. Аванесян Анна Валериевна										
Изм.	К. уч.	Лист	№ док	Подпись	Дата	Магазин Отрадовский сельсовет МР Стерлитамакский район РБ		Стадия	Лист	Листов
								ПП	2	
Схема использования территории в период подготовки разработки ППТ								ООО "ПромТехПрогресс" г.Стерлитамак		

Взам. инв. №  
Подпись и дата  
Инв. № подл.