
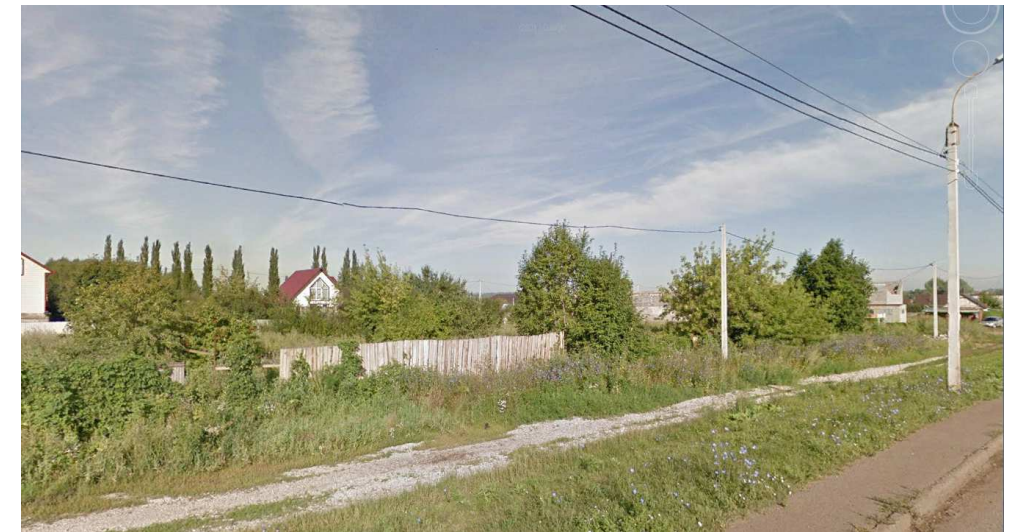


Фрагмент из публичной кадастровой карты



Фото существующего положения

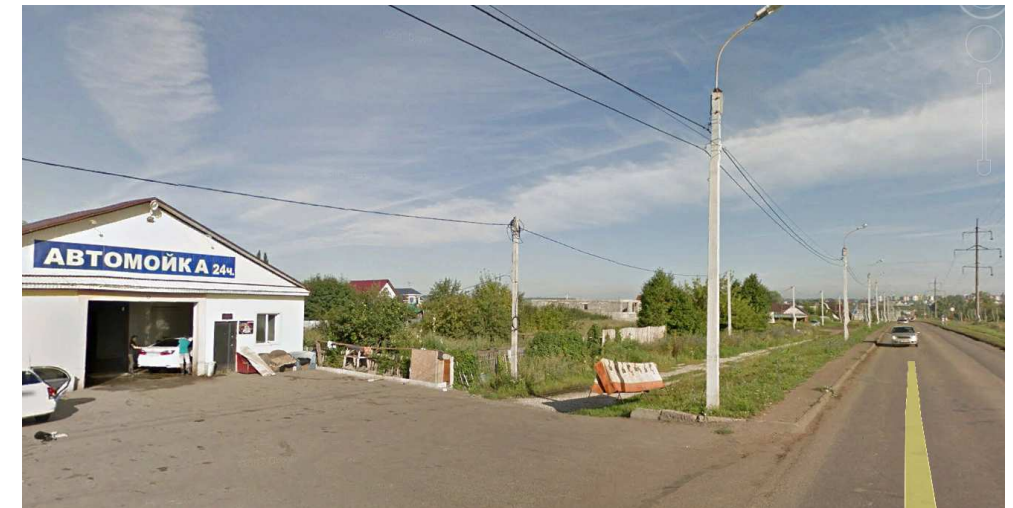

Экспликация территорий

№ на плане	Кадастровый номер	Форма собственности	Разрешенное использование	Площадь, кв.м
3937	02:44:210901:3937	Частная собственность	Для ведения гражданами садоводства и огородничества	1149
1006	02:44:210901:1006	Частная собственность	Для размещения объектов торговли	424
1031	02:56:000000:1031	Частная собственность	Для размещения складских помещений	406
1033	02:56:000000:1033	Частная собственность	Для ведения гражданами садоводства и огородничества	600
3543	02:56:000000:3543	Частная собственность	Для ведения гражданами садоводства и огородничества	809

						018 / 03 – 018				
						г. Стерлитамак Ч.З. Аванесян Анна Валериевна				
Изм.	К. уч.	Лист	Подок	Подпись	Дата	Магазин Отрадовский сельсовет МР Стерлитамакский район РБ (Основная часть)		Стадия	Лист	Листов
								ПП	2	
						План современного использования территории (опорный план)		ООО "ПромТехПрогресс" г.Стерлитамак		

Взам. инв. №
Подпись и дата
Инв. № подл.