



Схема границ зон с особыми условиями использования территории
М 1:200




Условные обозначения:

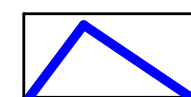

Граница сформированного земельного участка

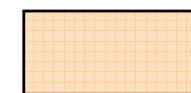

Охраняемая зона газопровода

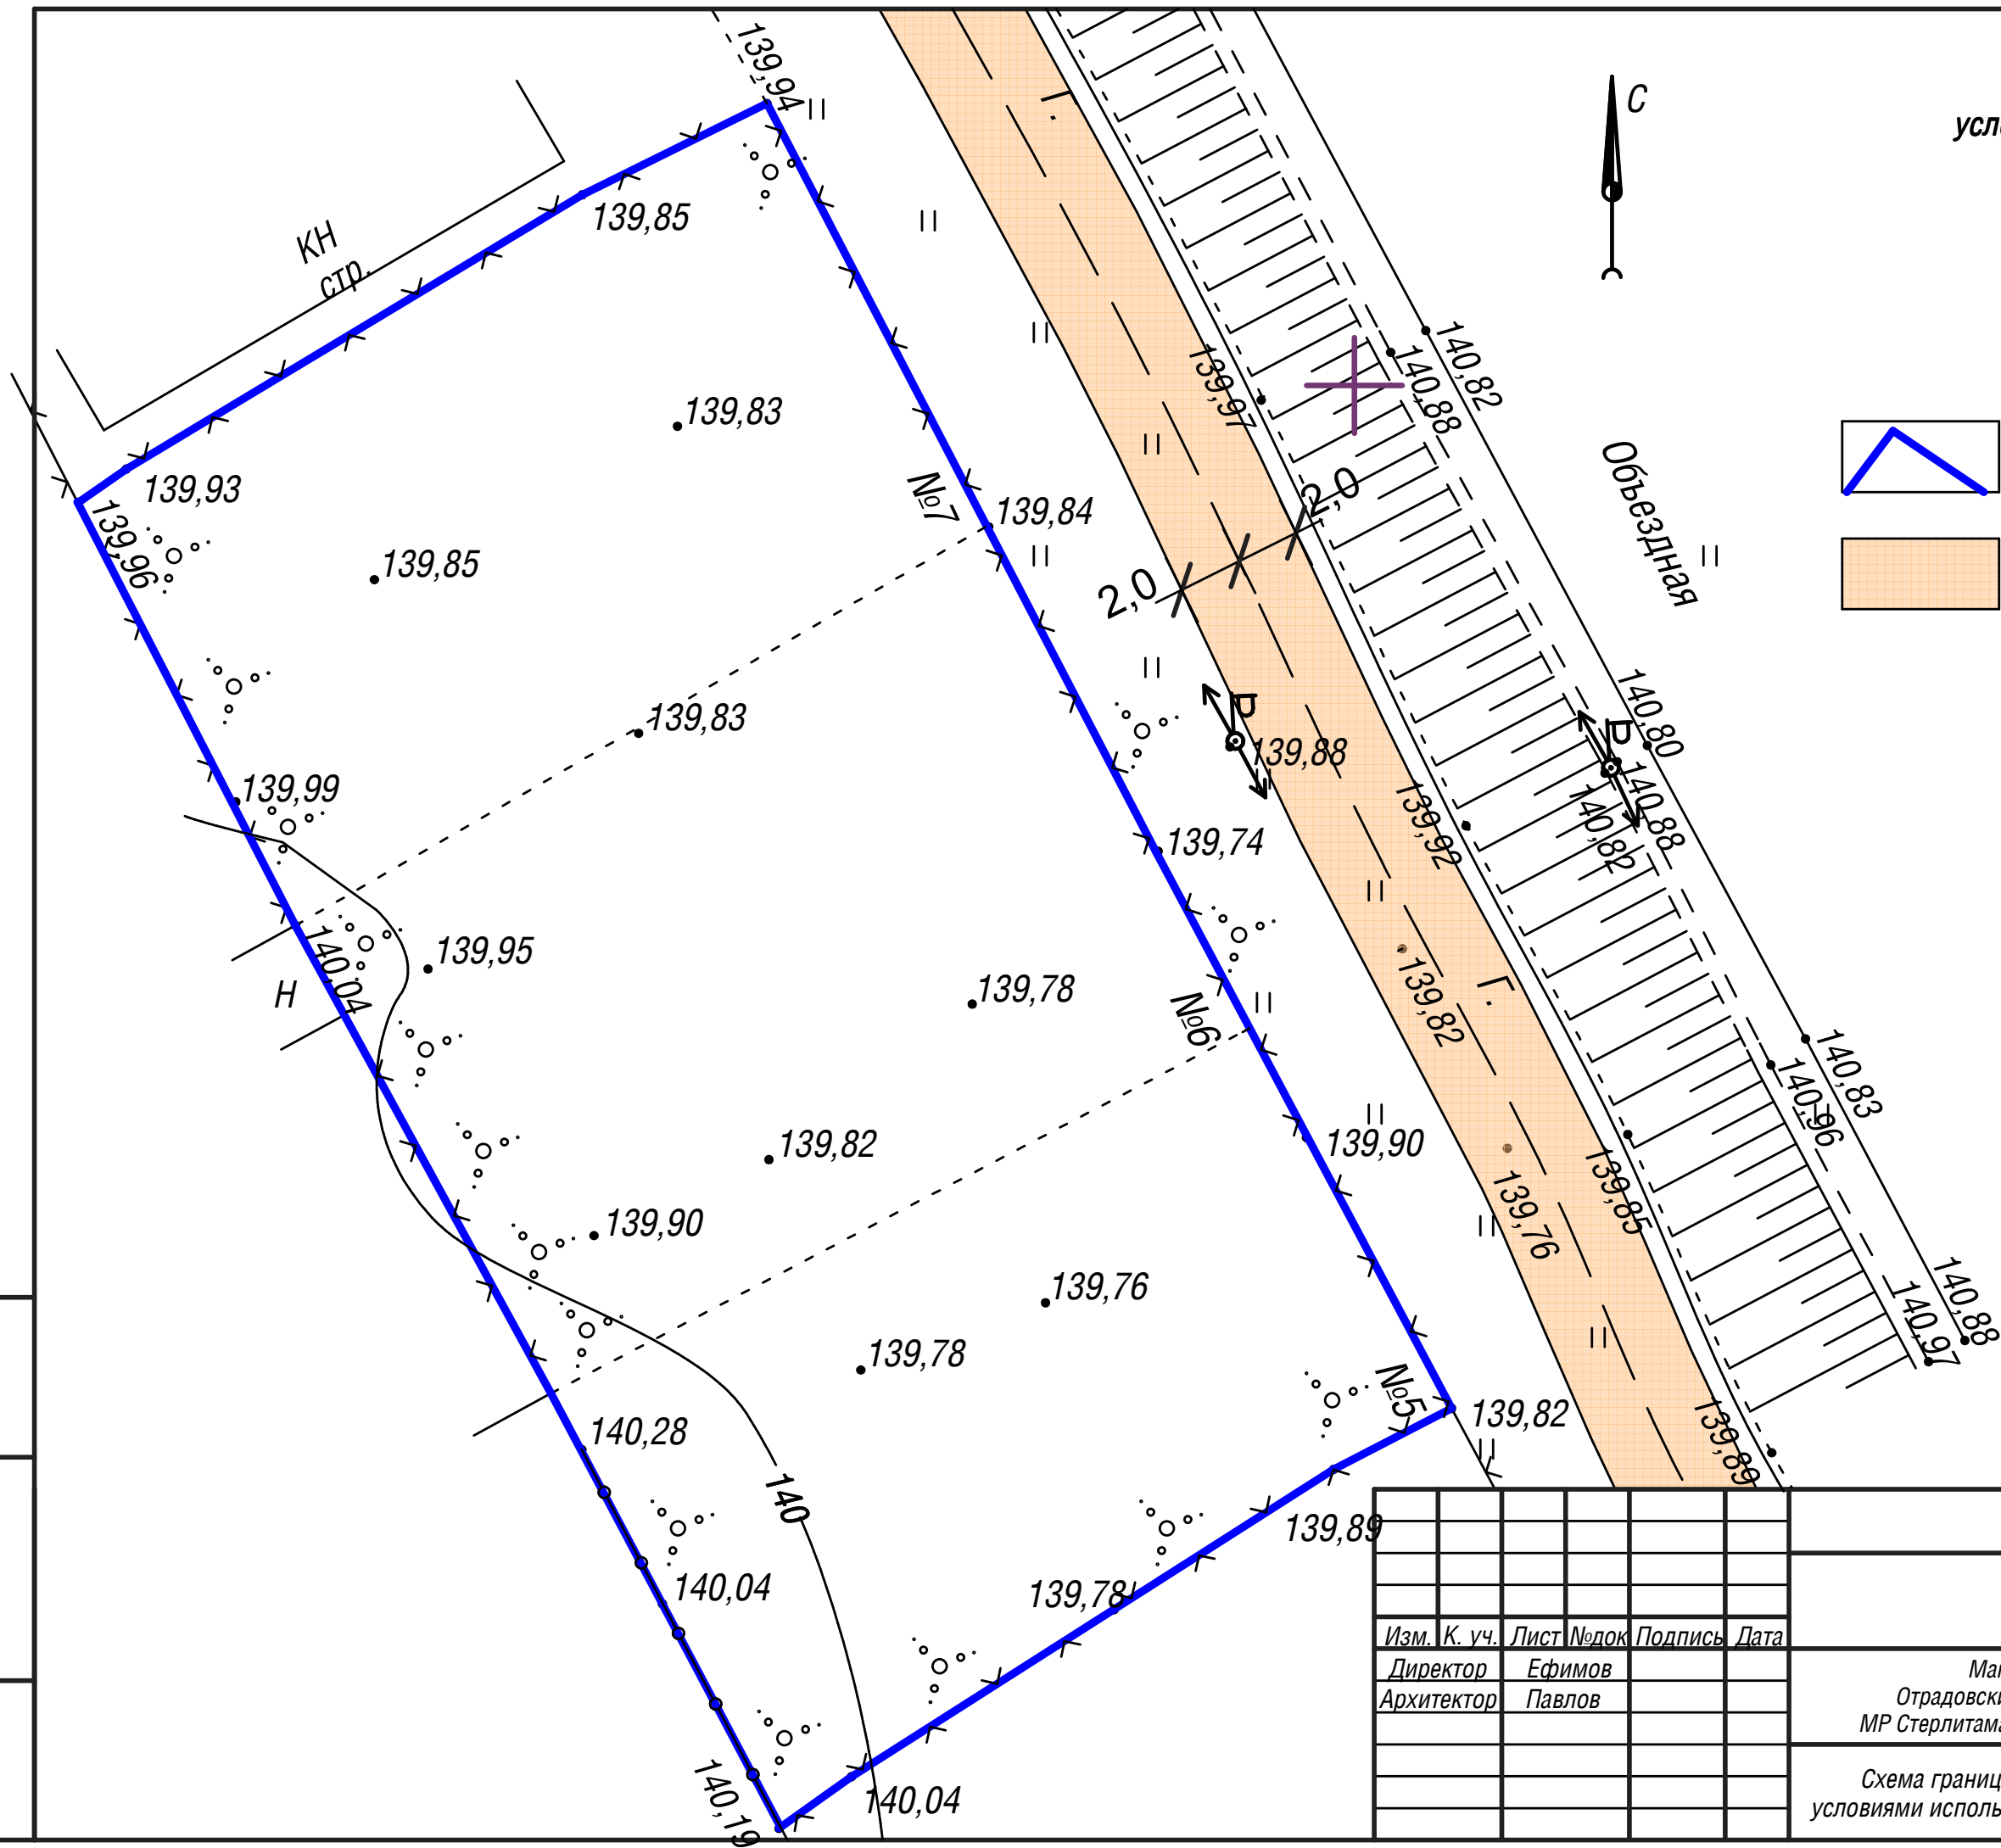

Инва. № подл.	Подпись и дата	Взам. инв. №
---------------	----------------	--------------

						018 / 03 - 018			
						г. Стерлитамак			
						Ч.З. Аванесян Анна Валериевна			
Изм.	К. уч.	Лист	№ док	Подпись	Дата	Магазин Отрадовский сельсовет МР Стерлитамакский район РБ	Стадия	Лист	Листов
Директор		Ефимов					ПП	3	
Архитектор		Павлов				Схема границ зон с особыми условиями использования территории	ООО "ПромТехПрогресс" г. Стерлитамак		