Схема расположения элементов планировочной структуры
М 1:200

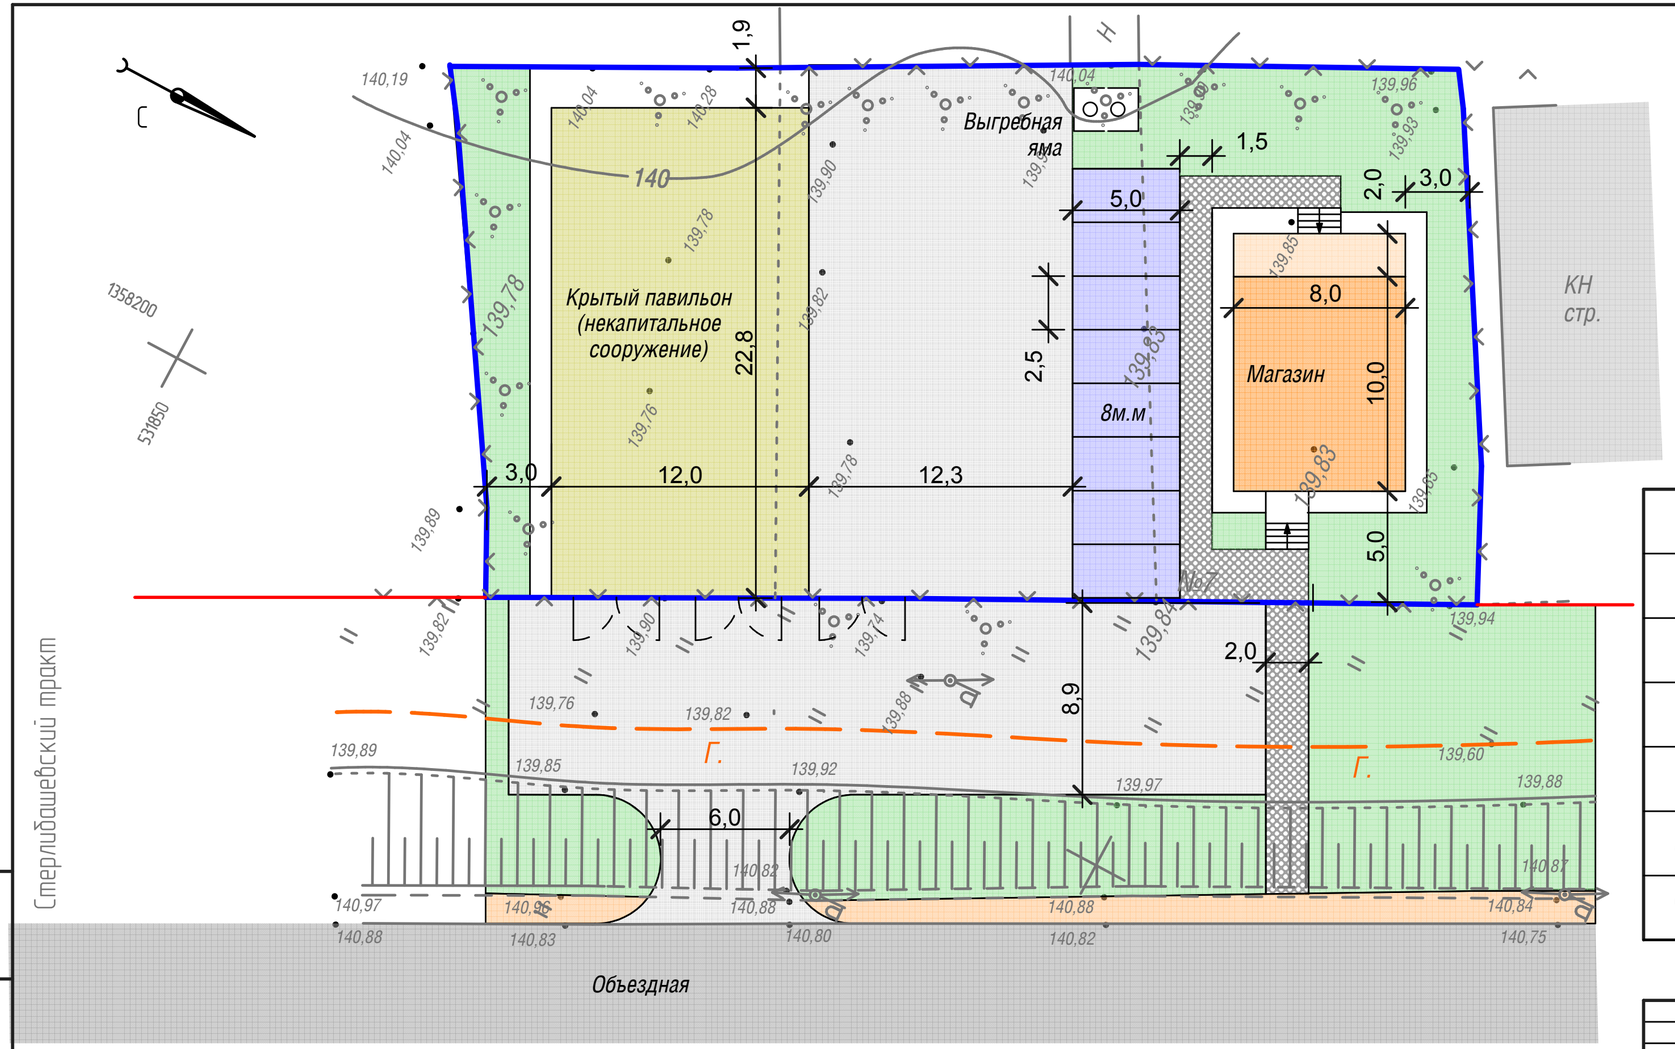

Технико–экономические показатели

Наименование показателя	Ед.изм	Количество по проекту	Коэф–т по проекту
Общая площадь земельного участка	м²	1149	100,0 %
Общая площадь застройки капитальной (магазин)	м²	100	8,7 %
Общая площадь застройки некапитальной (крытый павильон)	м²	273,6	23,82 %
Общая площадь озеленения	м²	233	20,28 %
Общая площадь площадки для парковки	м²	100	8,7 %
Общая площадь асфальтового покрытия и брусчатки	м²	442,4	38,5 %

Условные обозначения

- Граница земельного участка
- Красная линия
- Асфальтовое покрытие
- Асфальтовое покрытие существующего тротуара
- Газон
- Брусчатка проектируемая

Изм.	К. уч.	Лист	№док	Подпись	Дата	018 / 03 – 018		
						г. Стерлитамак Ч.З. Аванесян Анна Валериевна		
Директор		Ефимов				Магазин Отрадовский сельсовет МР Стерлитамакский район РБ	Стадия: ПП	Лист: 4	Листов:
Архитектор		Павлов						
						Схема расположения элементов планировочной структуры	ООО " ПромТехПрогресс" г.Стерлитамак	

Взам. инв.№ | Подпись и дата | Инв.№ подл.

Формат А3