



Схема организации улично-дорожной сети и схема движения транспорта
М 1:200

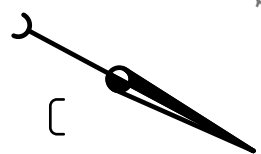

1358200
531850

Стерлибашевский тракт

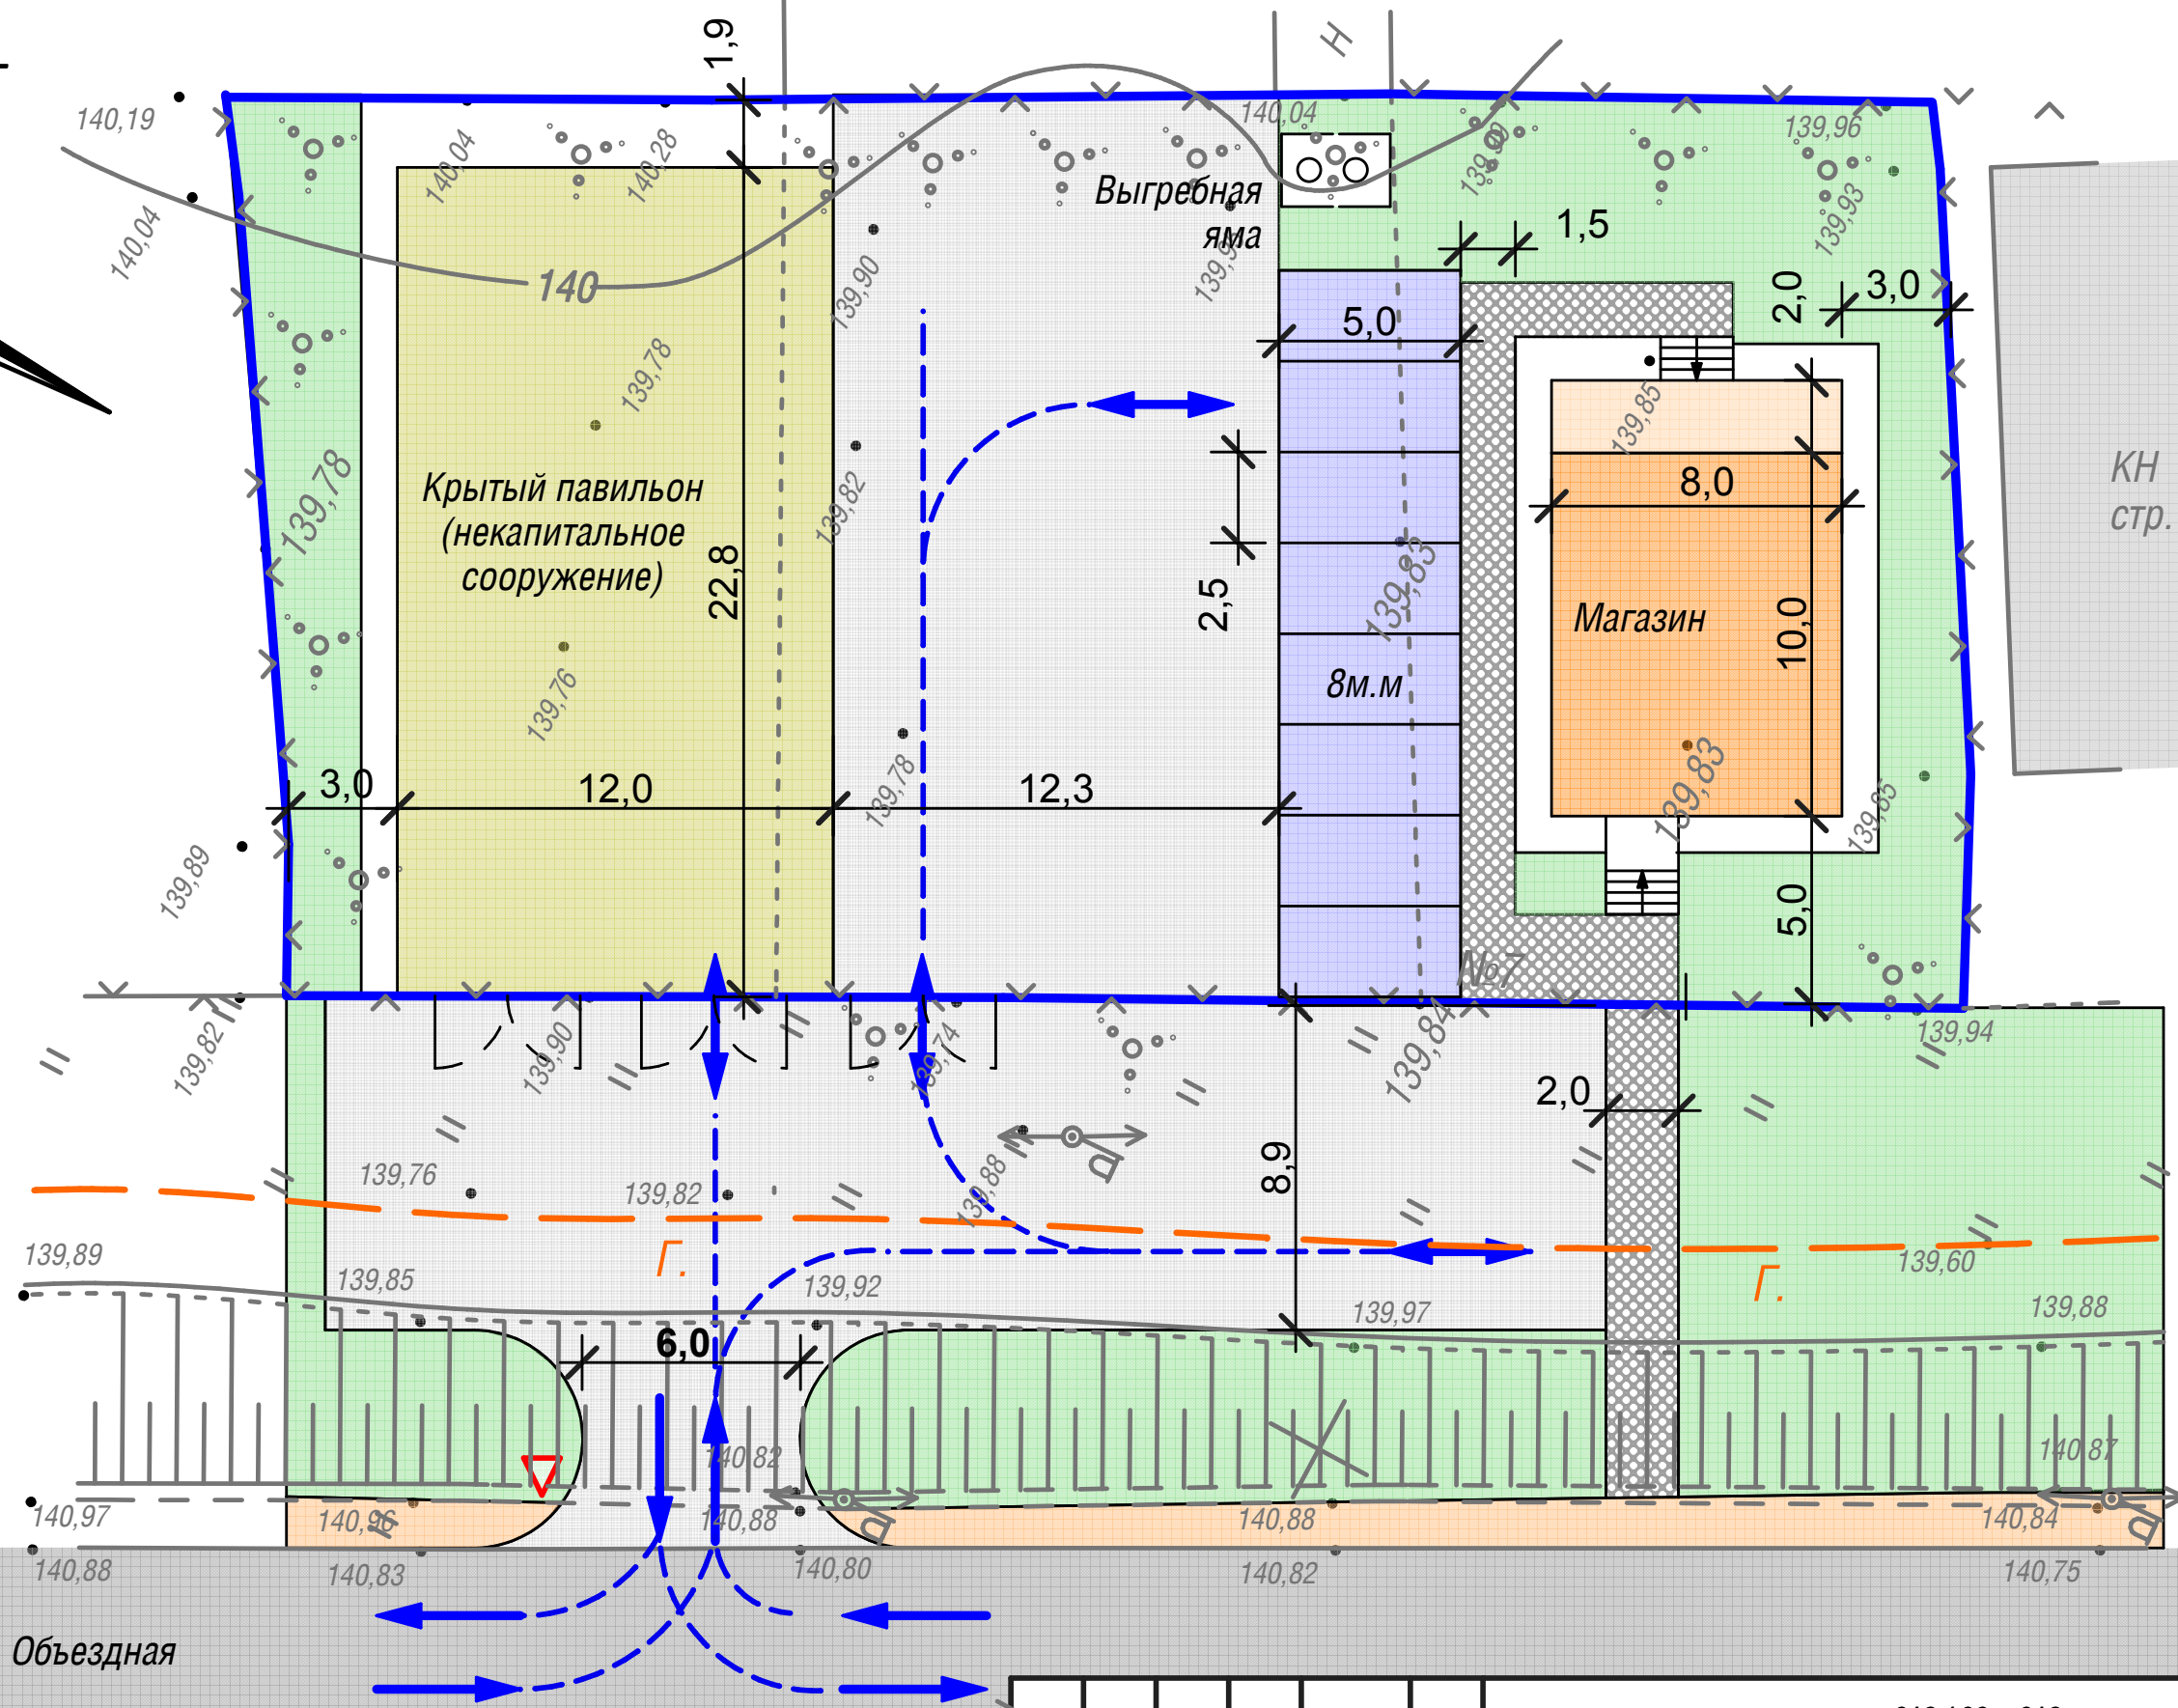

Условные обозначения

- Направление движения автотранспорта
- Асфальтовое покрытие
- Асфальтовое покрытие существующего тротуара
- Дорожный знак - "Уступи дорогу"
- Газон
- Брусчатка проектируемая

Взам. инв. №

Подпись и дата

Инв. № подл.

018 / 03 - 018				
г. Стерлитамак Ч.З. Аванесян Анна Валериевна				
Изм.	К. уч.	Лист	№ док	Подпись
Директор	Ефимов			
Архитектор	Павлов			
Магазин Отрадовский сельсовет МР Стерлитамакский район РБ (Основная часть)			Стадия	Лист
План организации улично-дорожной сети и схема движения транспорта			ПП	4
ООО "ПромТехПрогресс" г. Стерлитамак			Листов	