


Схема расположения элементов планировочной структуры
М 1:200

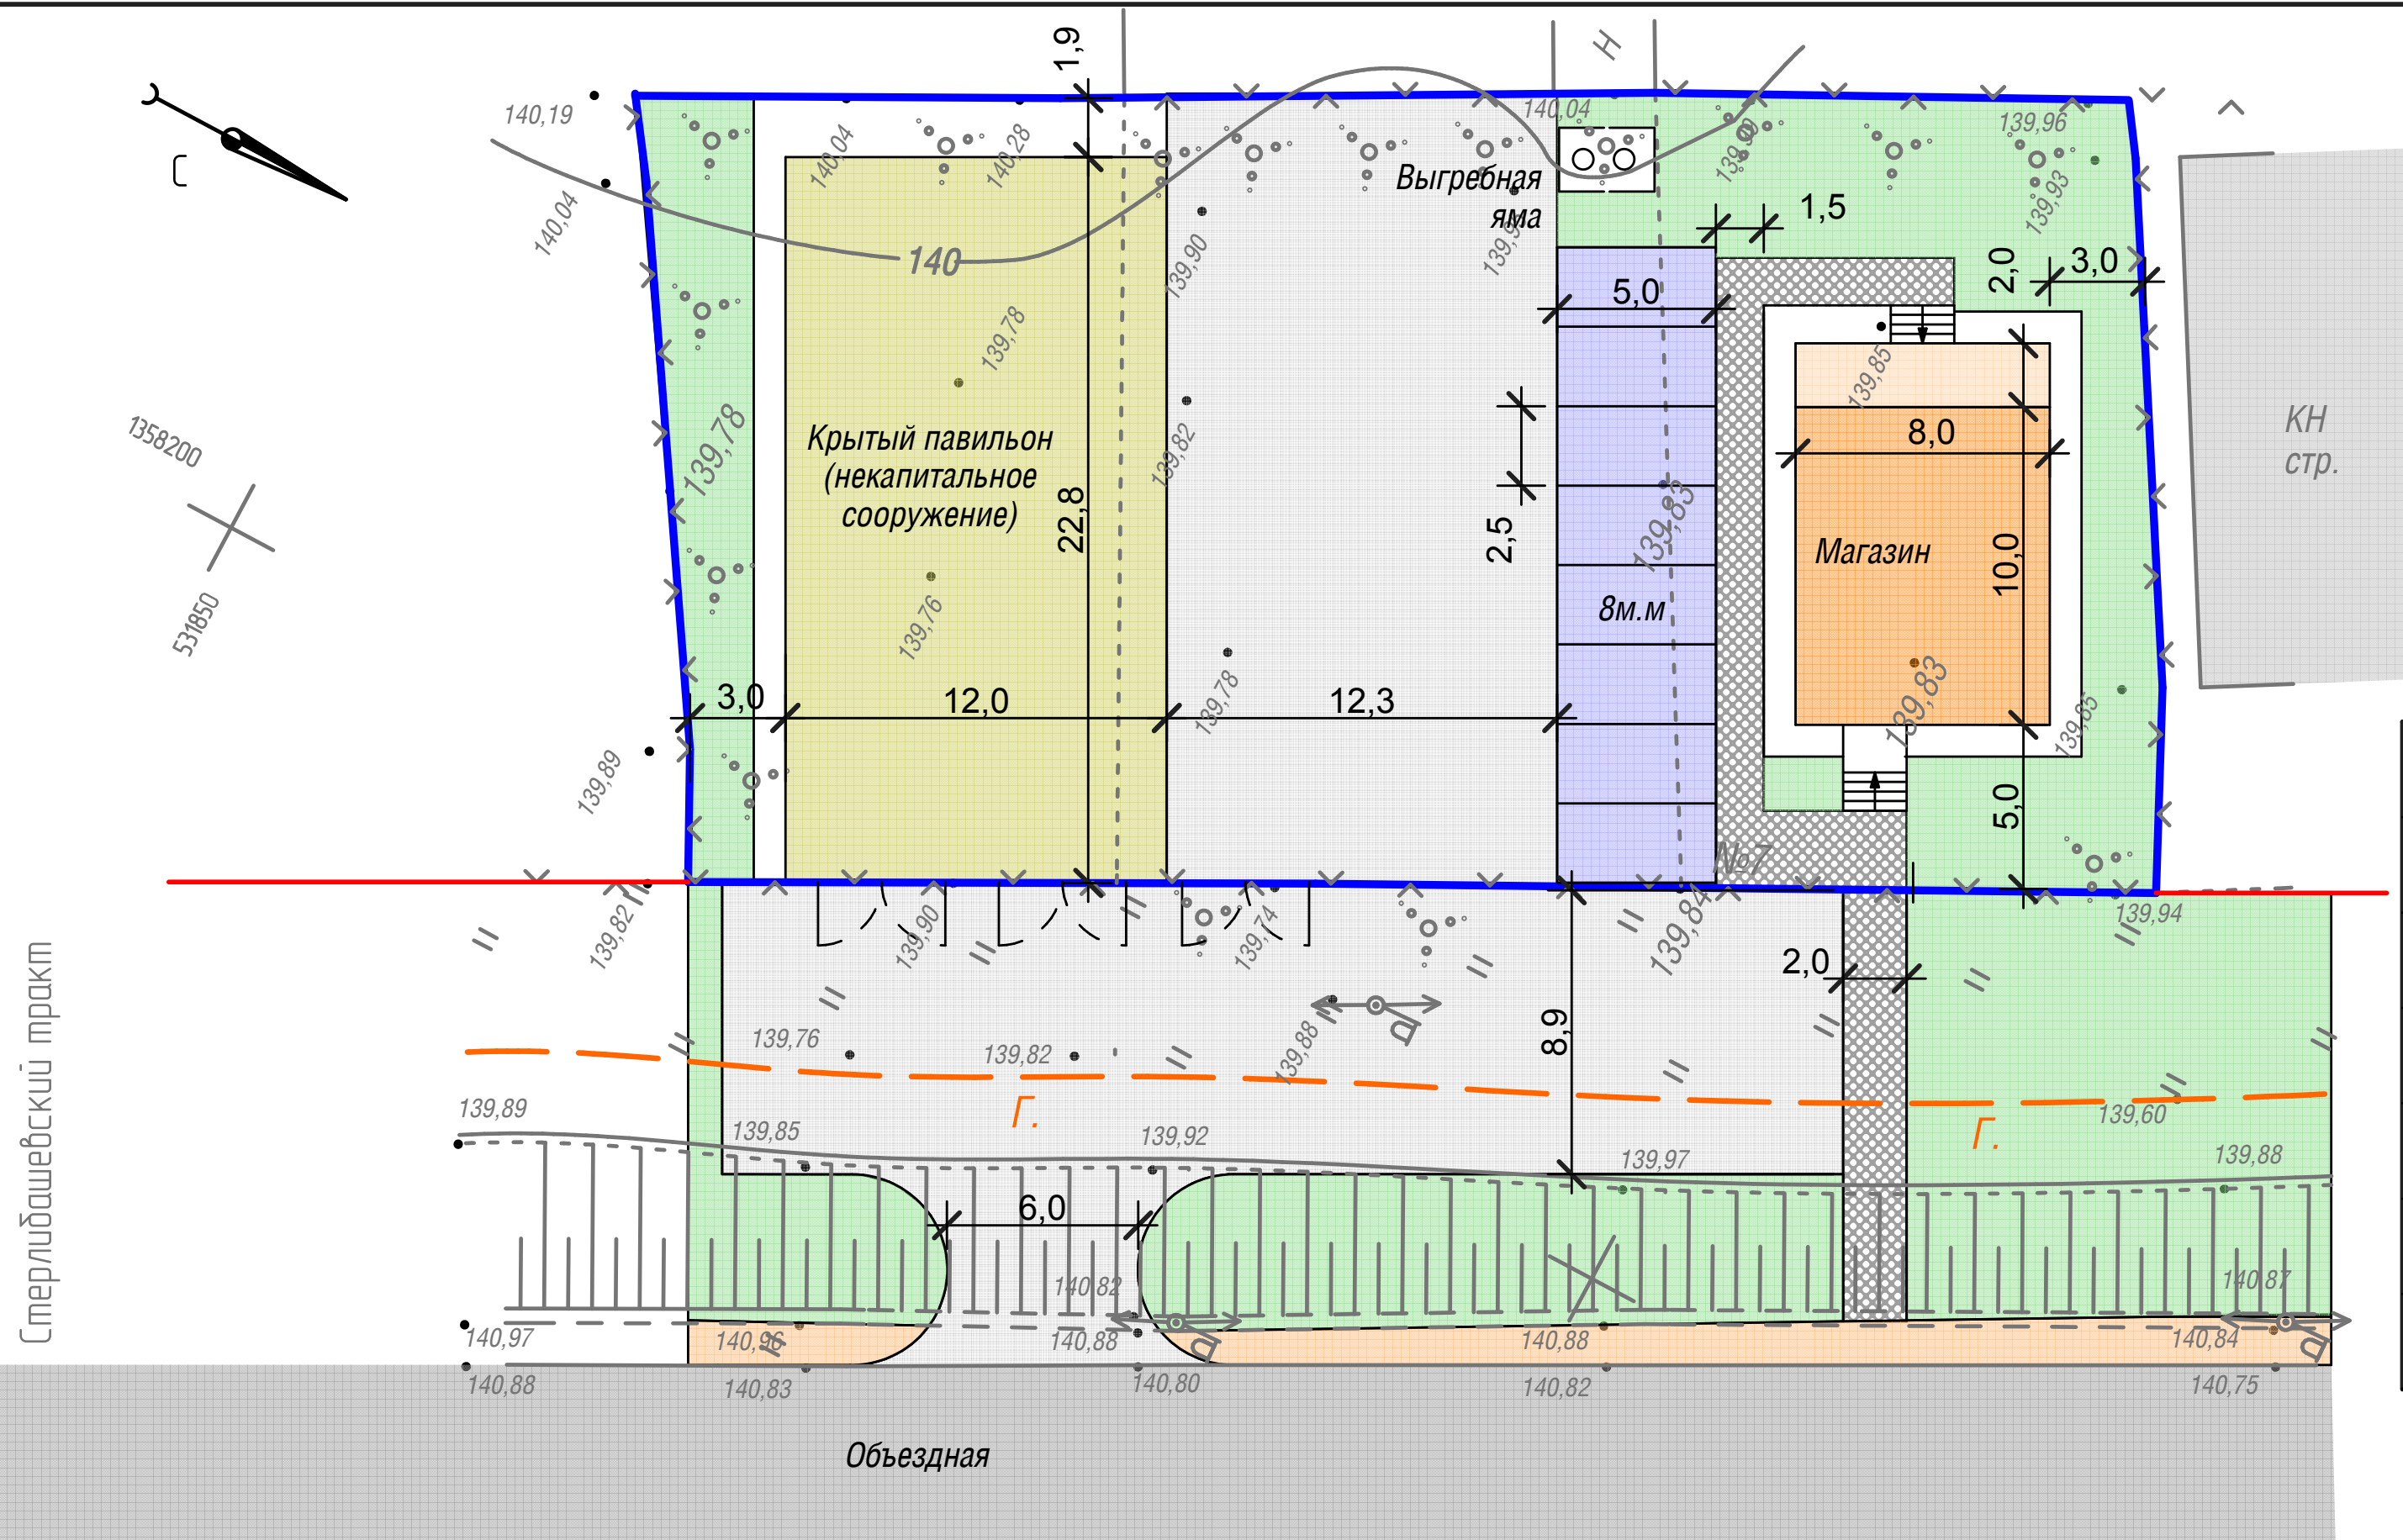

Технико-экономические показатели

| Наименование показателя | Ед.изм | Количество по проекту | Коеф-т по проекту |
|---|----------------|-----------------------|-------------------|
| Общая площадь земельного участка | м ² | 1149 | 100,0 % |
| Общая площадь застройки капитальной (магазин) | м ² | 100 | 8,7 % |
| Общая площадь застройки некапитальной (крытый павильон) | м ² | 273,6 | 23,82 % |
| Общая площадь озеленения | м ² | 233 | 20,28 % |
| Общая площадь площадки для парковки | м ² | 100 | 8,7 % |
| Общая площадь асфальтового покрытия и брусчатки | м ² | 442,4 | 38,5 % |

И/в.№ подл. Подпись и дата Взам. инв.№