

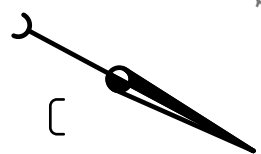


Схема организации улично-дорожной сети и схема движения транспорта
М 1:200

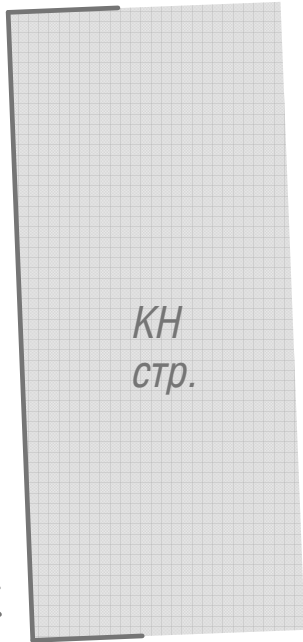


1358200
531850


Стерлибашевский тракт

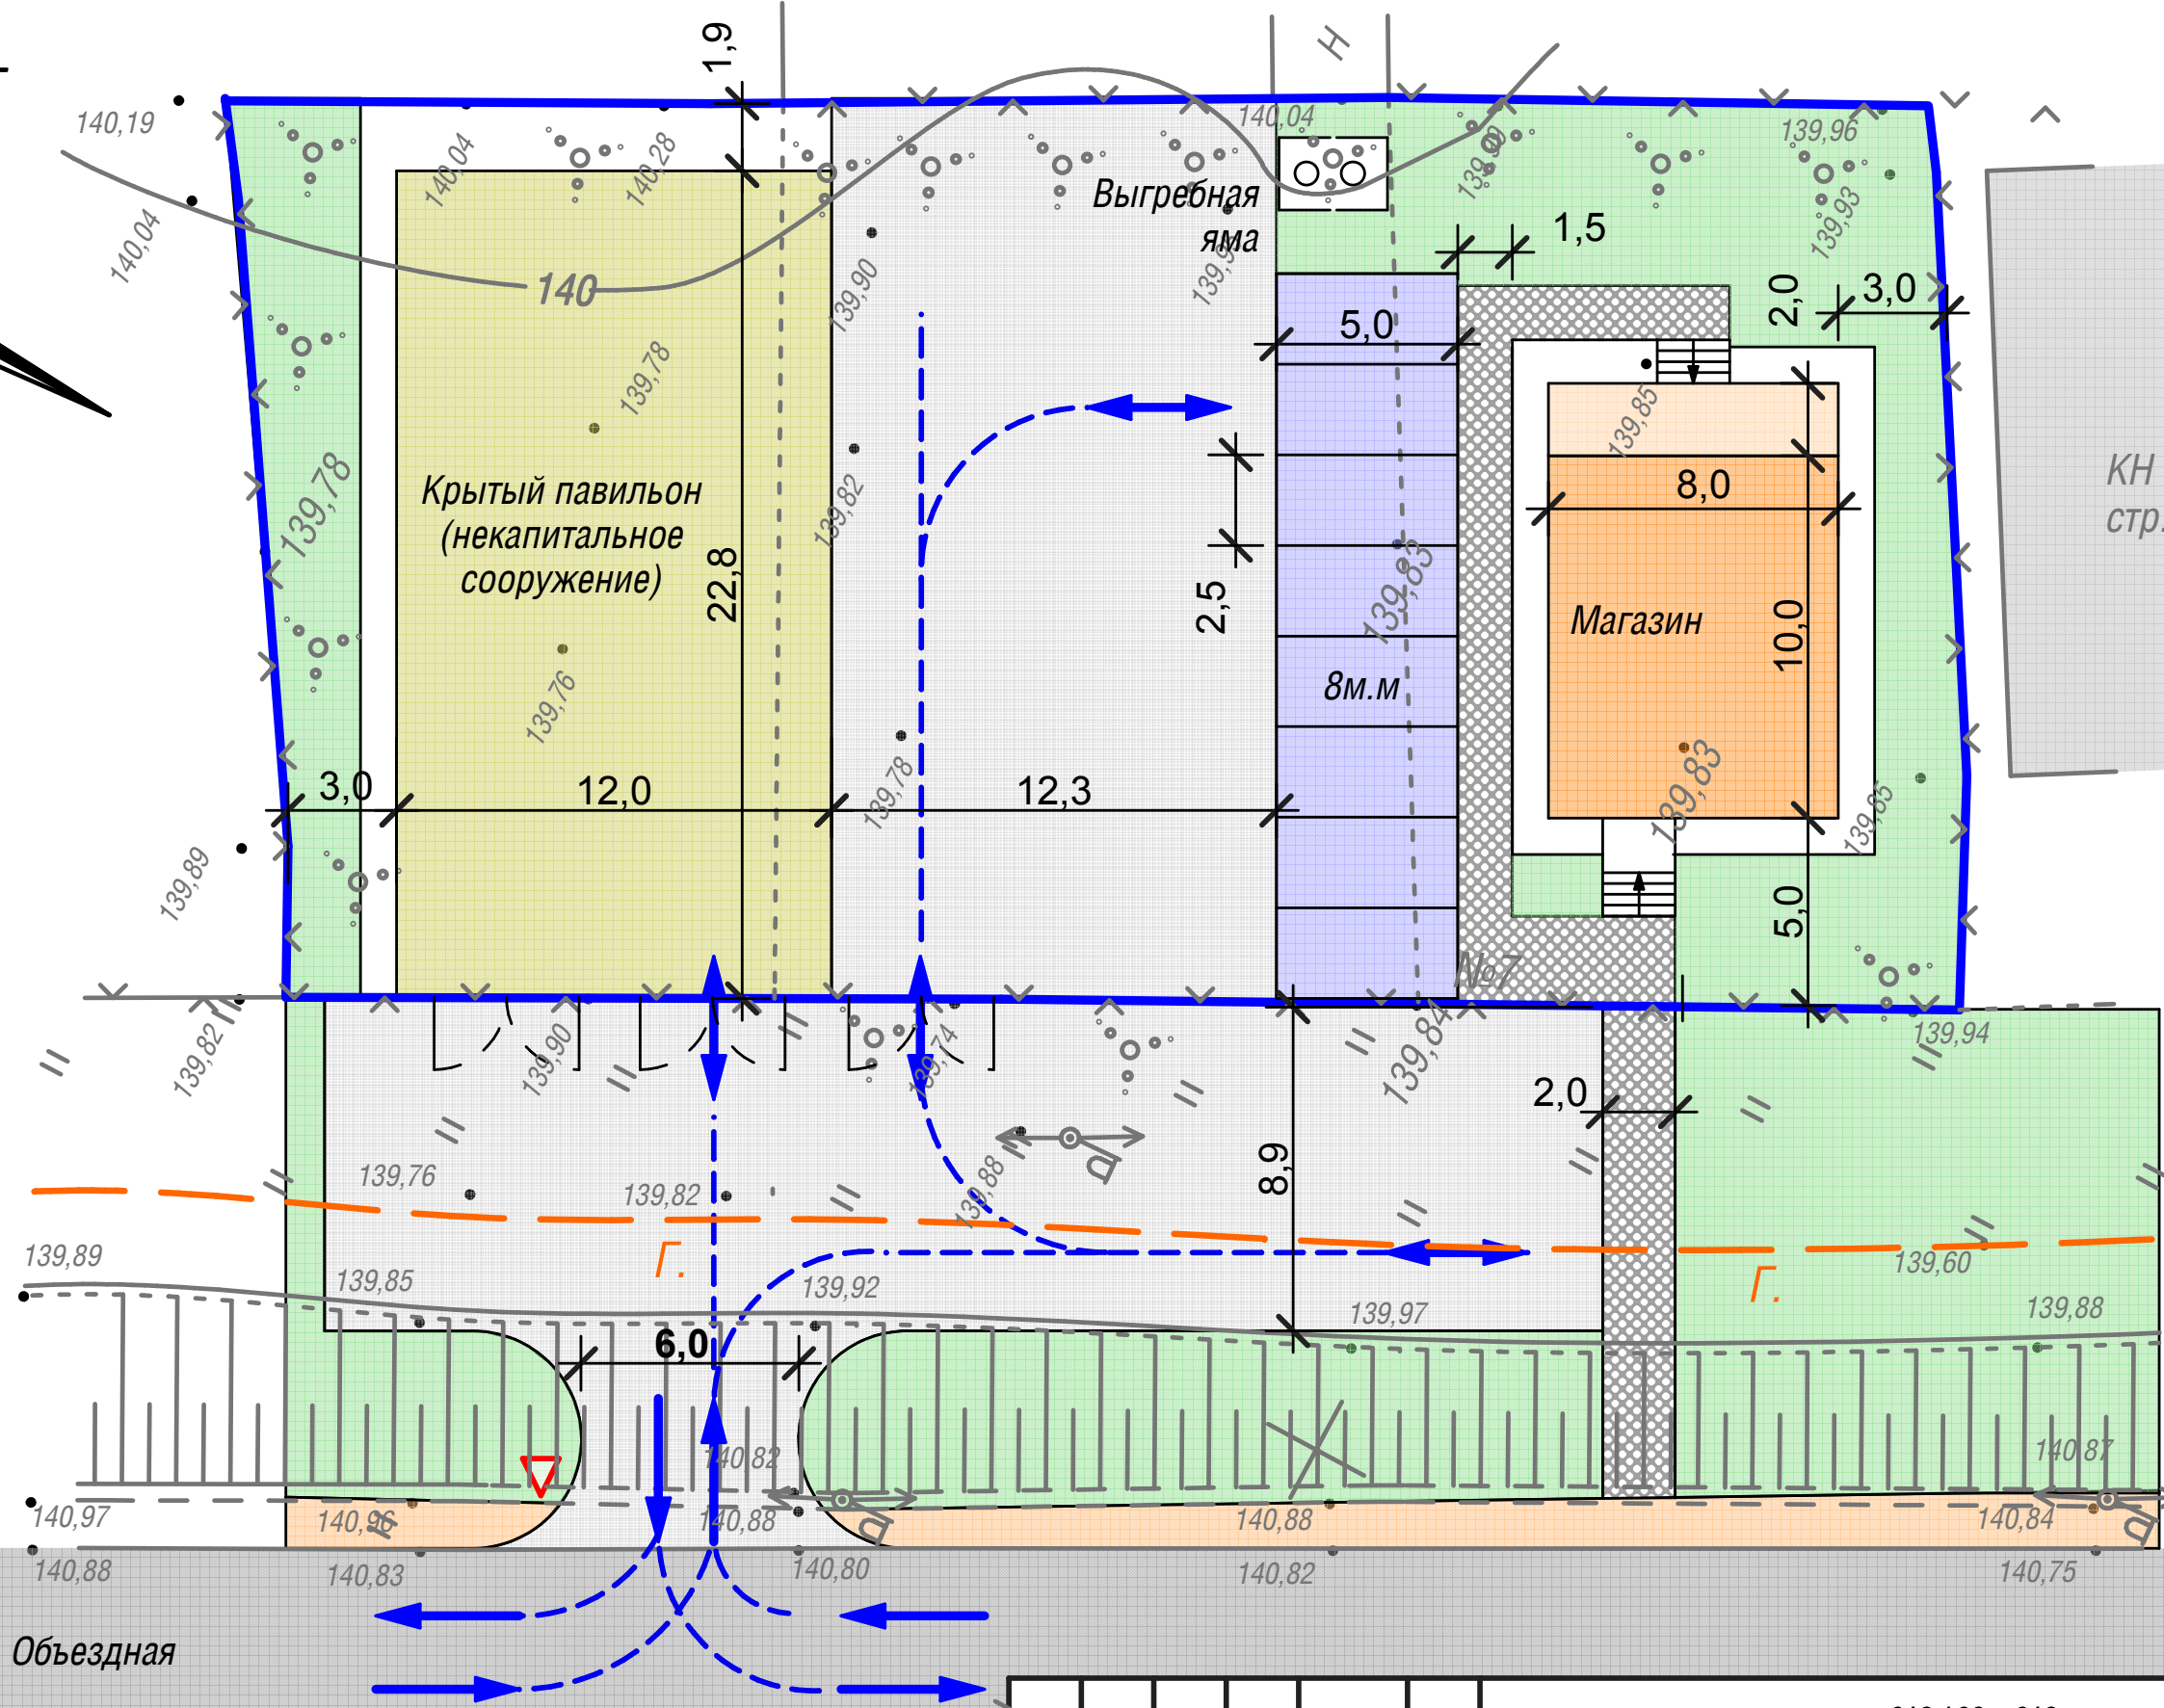

Взам. инв. №
Подпись и дата
Инв. № подл.

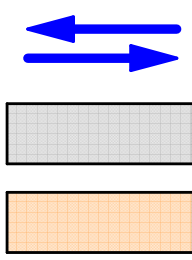

Направление движения
автотранспорта
Асфальтовое покрытие
Асфальтовое покрытие
существующего тротуара

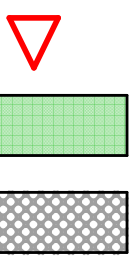

Дорожный знак –
"Уступи дорогу"
Газон
Брусчатка проектируемая

Изм.	К. уч.	Лист	№ док	Подпись	Дата
Директор	Ефимов				
Архитектор	Павлов				

018 / 03 – 018				
г. Стерлитамак Ч.З. Аванесян Анна Валериевна				
Магазин Отрадовский сельсовет МР Стерлитамакский район РБ		Стадия	Лист	Листов
		ПП	5	
Схема организации улично-дорожной сети и схема движения транспорта			ООО "ПромТехПрогресс" г.Стерлитамак	