


Схема размещения объектов инженерного обеспечения
М 1:200

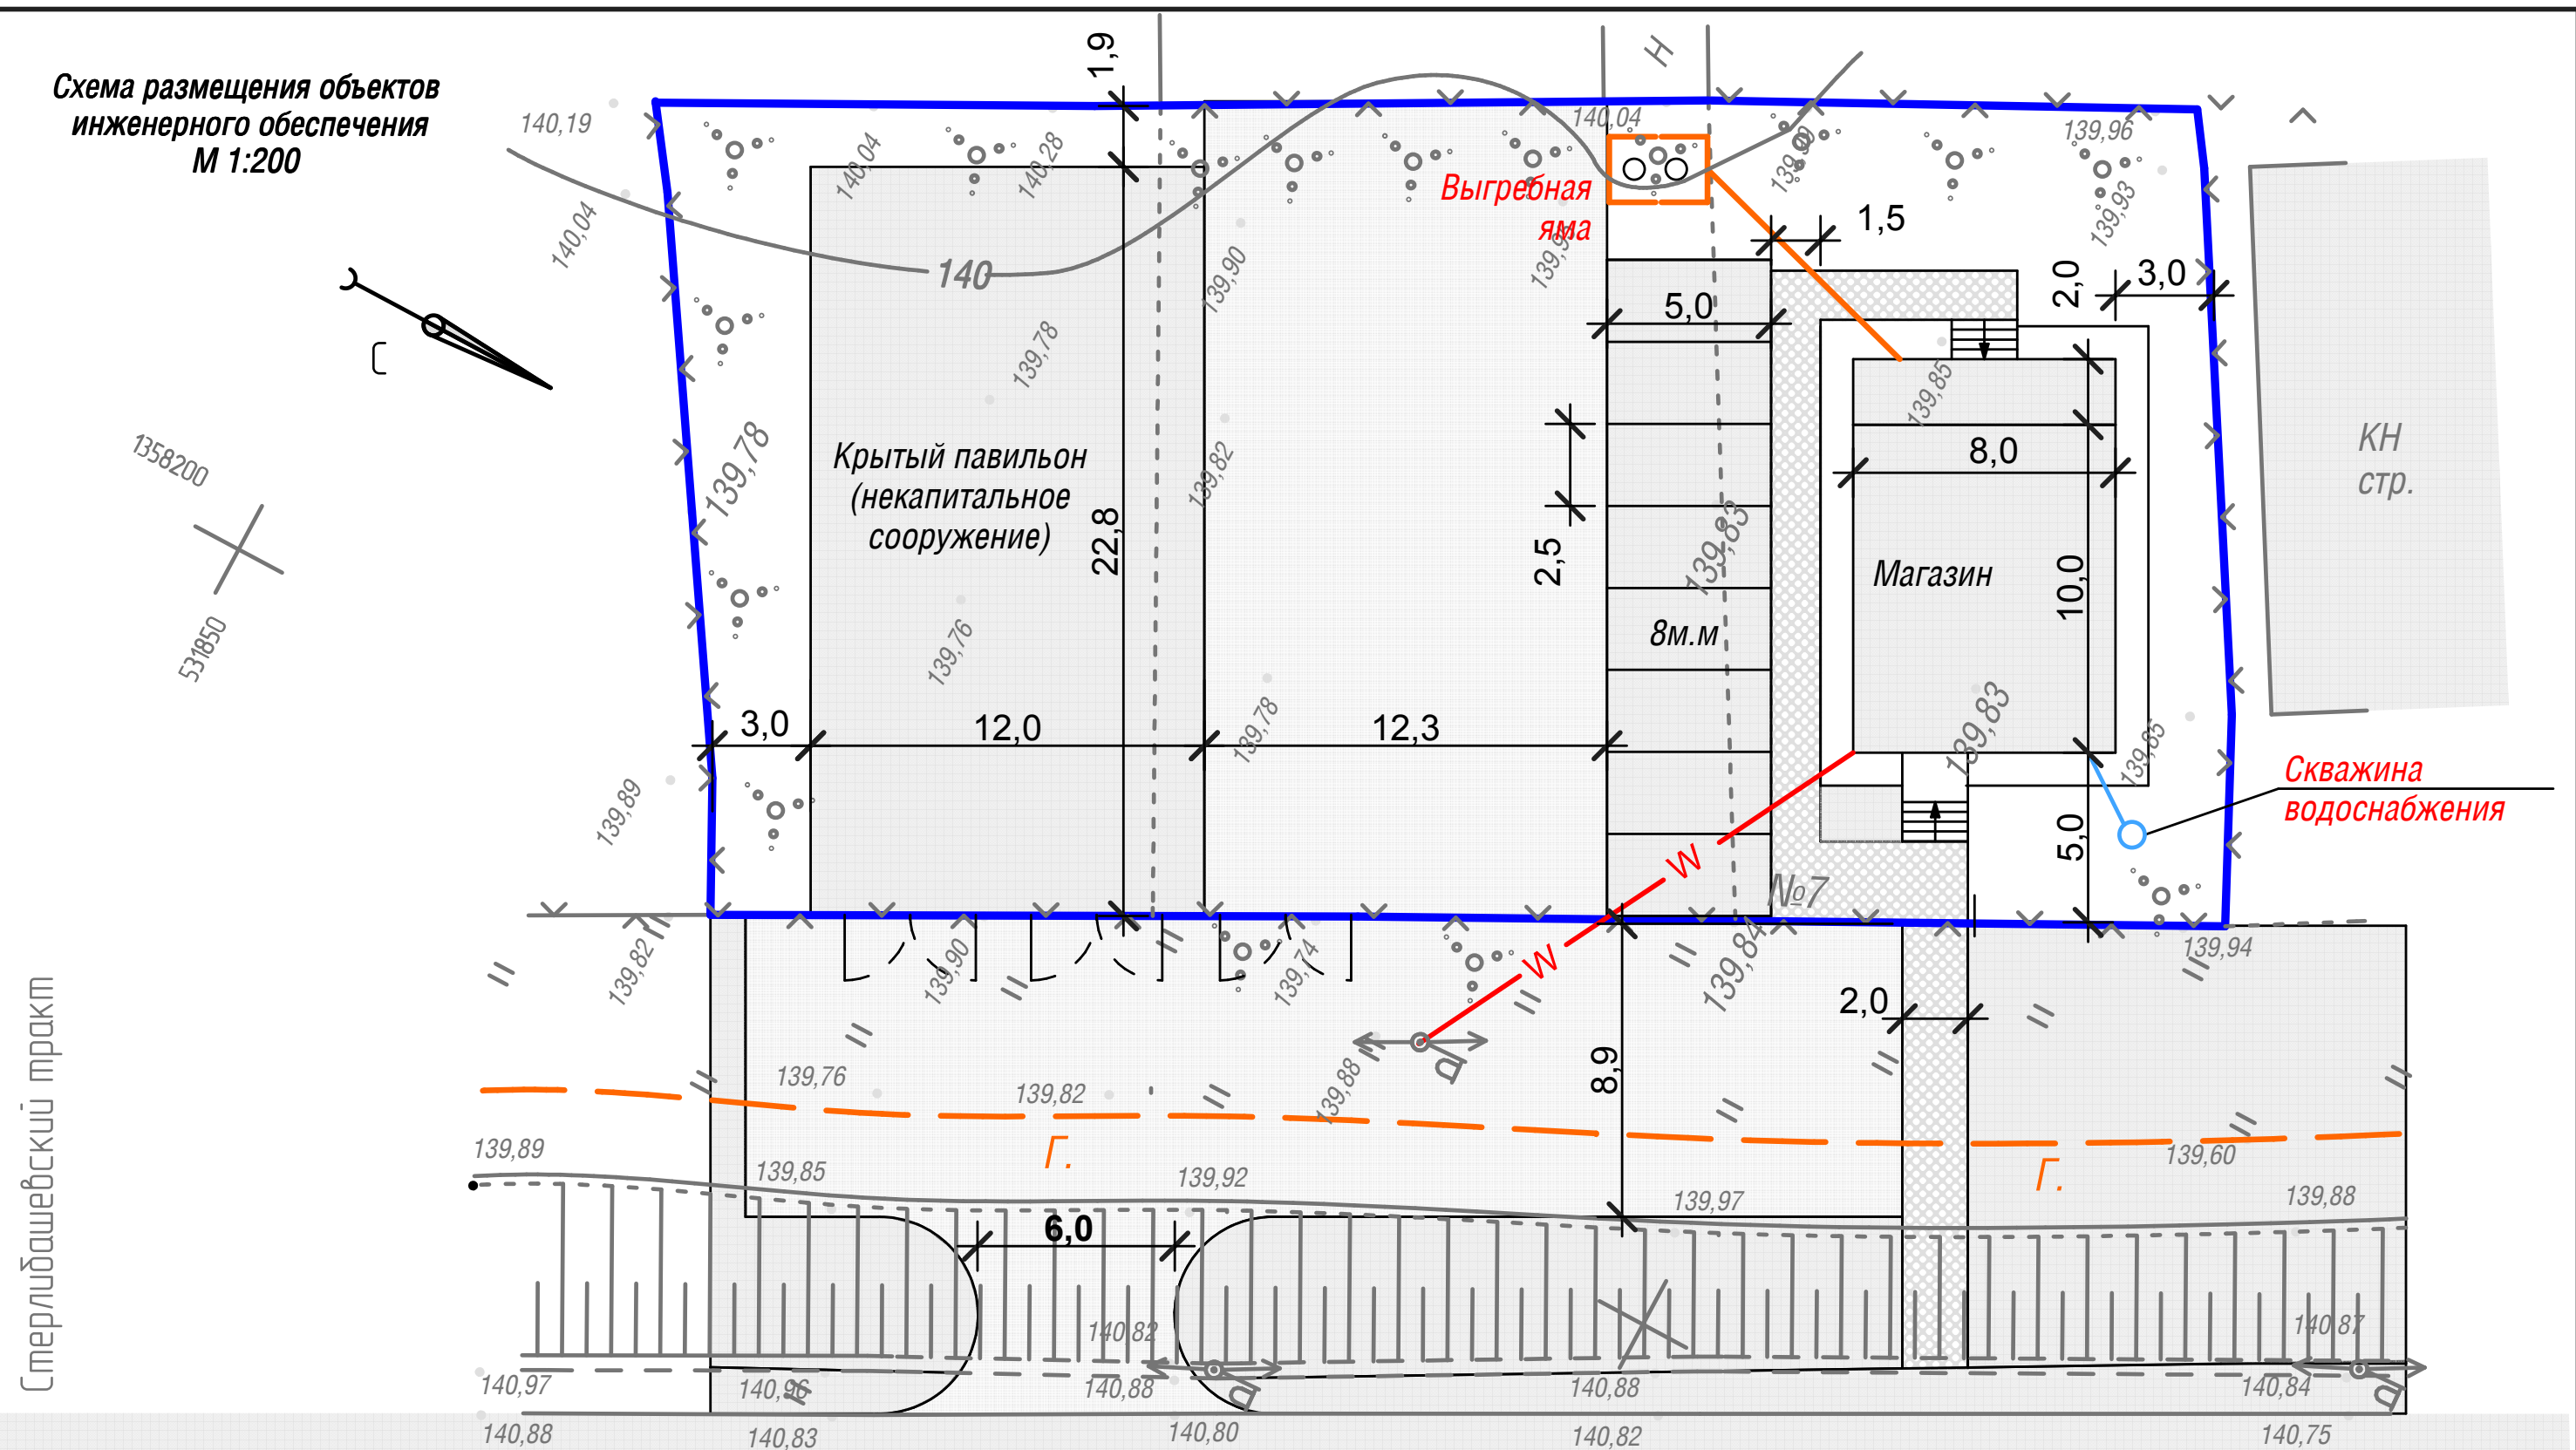

Стерлиташевский тракт

Объездная

Условные обозначения

- Граница земельного участка
- W — Воздушная линия электроснабжения (согласно тех.условию)

018 / 03 - 018					
г. Стерлитамак Ч.З. Аванесян Анна Валериевна					
Изм.	К. уч.	Лист	№ док	Подпись	Дата
Директор	Ефимов				
Архитектор	Павлов				
Магазин Отрадовский сельсовет МР Стерлитамакский район РБ(Основная часть)				Стадия	Лист
План размещения объектов инженерного обеспечения				ПП	5
Листов				Листов	
ООО "ПромТехПрогресс" г.Стерлитамак					

Инд. № подл. Подпись и дата. Взам. инв. №