


Схема размещения объектов инженерного обеспечения
М 1:200

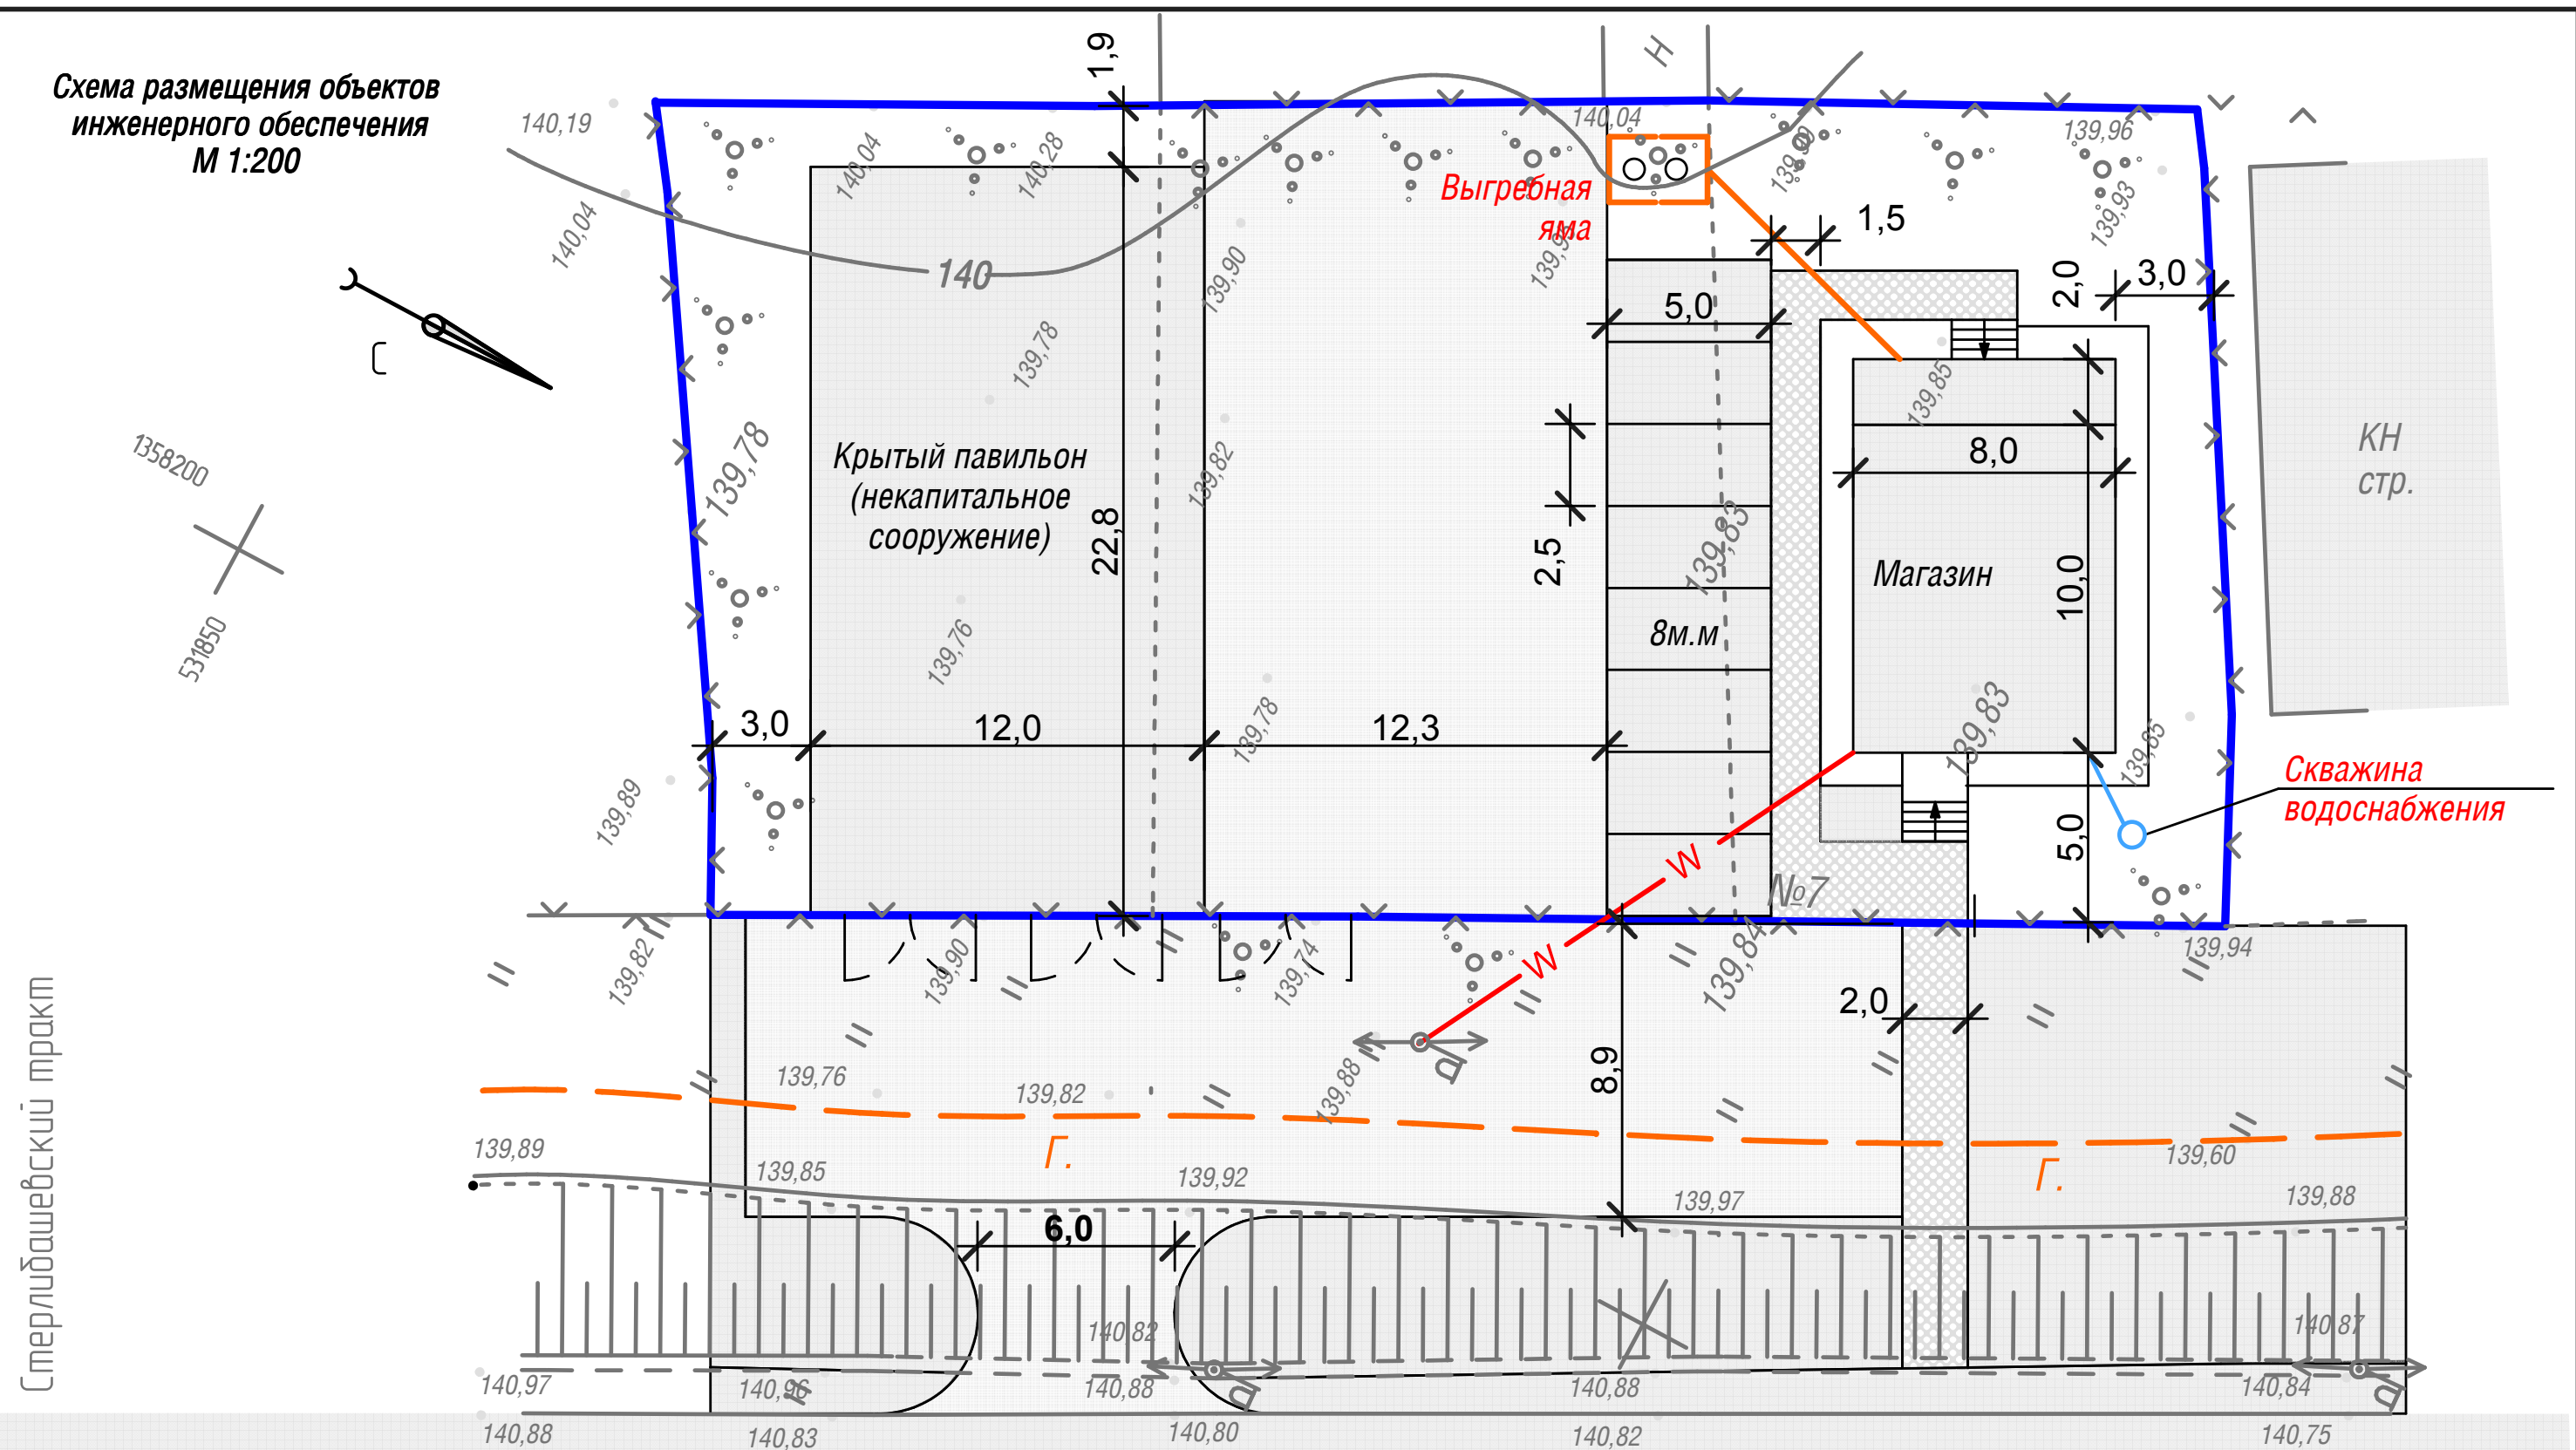

Условные обозначения

- Граница земельного участка
- W — Воздушная линия электроснабжения (согласно тех.условию)

						018 / 03 - 018			
						г. Стерлитамак Ч.З. Аванесян Анна Валериевна			
Изм.	К. уч.	Лист	№ док	Подпись	Дата	Магазин Отрадовский сельсовет МР Стерлитамакский район РБ	Стадия	Лист	Листов
							ПП	7	
						Схема размещения объектов инженерного обеспечения	ООО "ПромТехПрогресс" г.Стерлитамак		

Инд. № подл. Подпись и дата. Взам. инв. №