


Схема границ зон с особыми условиями использования территории М 1:5000

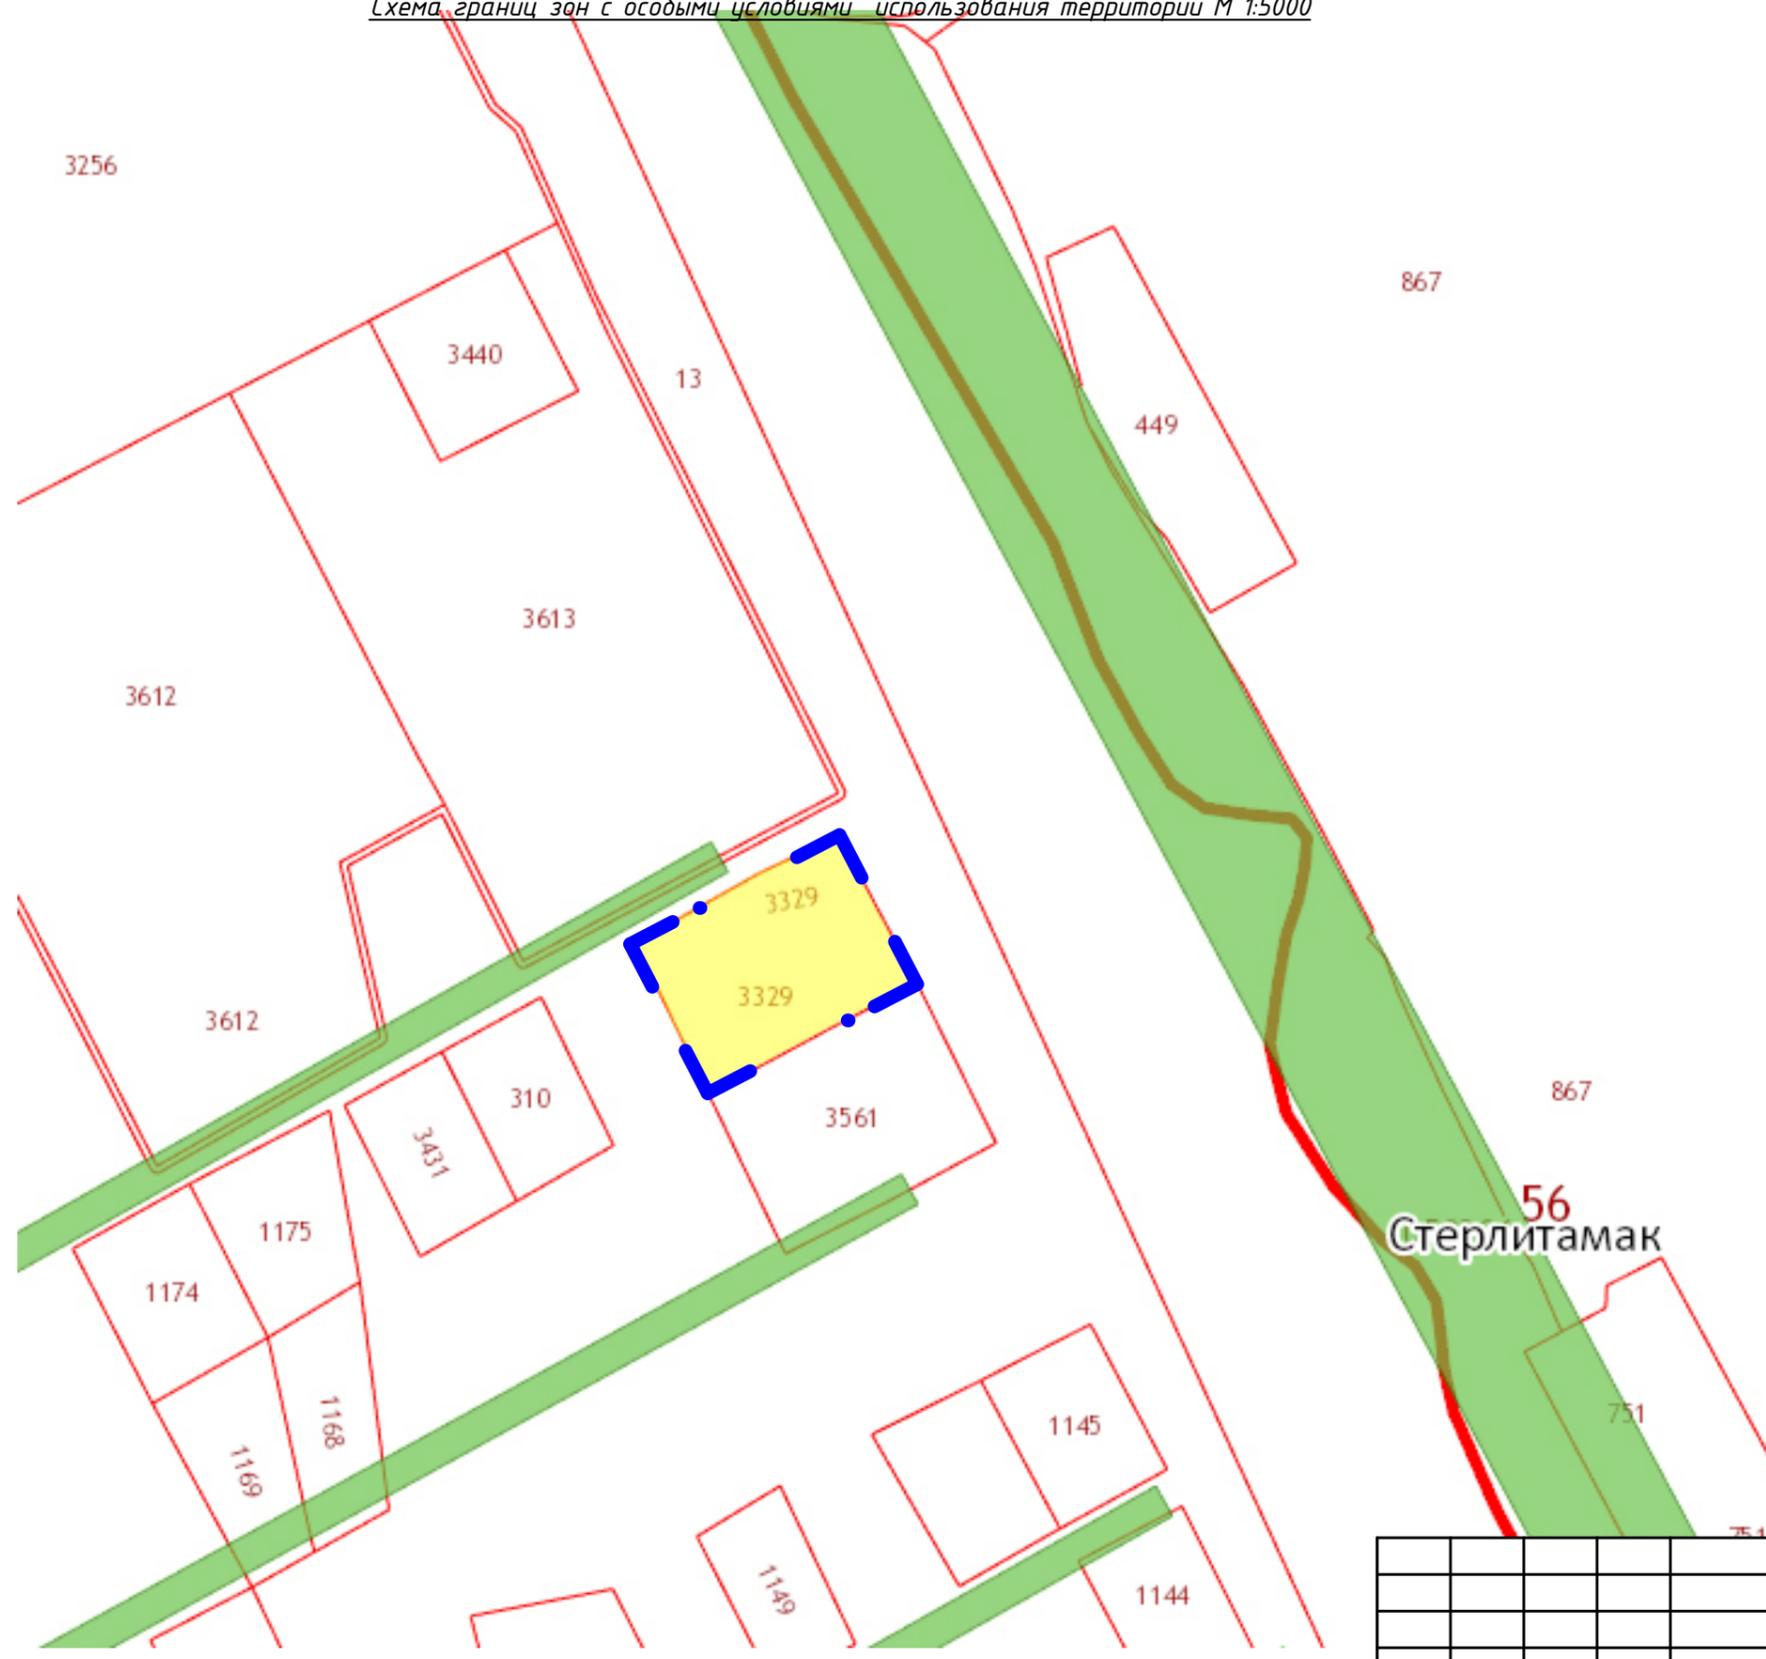

Условные обозначения:

- - границы проектируемого участка;
- зоны с особыми условиями использования территории;

Согласовано
 Взам. инв. №
 Подп. и дата
 Инв. № подл.

						29-ПП-17			
						Проект планировки территории под размещения магазина, расположенного по адресу:			
						РБ, Стерлитамакский район, СНТ "Эдельвейс", участок №200			
Изм.	Кол.уч.	Лист	№ док.	Подп.	Дата	Обосновывающая часть проекта	Стадия	Лист	Листов
Инженер	Хакимова К.						П	6	
Н. контр.	Попова								
						Схема границ зон с особыми условиями использования территории М 1:5000			
ГИП	Попова					ООО "Альфа-Проект+"			