



Схема вертикальной планировки и инженерной подготовки территории М 1: 500

кадастровый участок
02:44:210901:3329

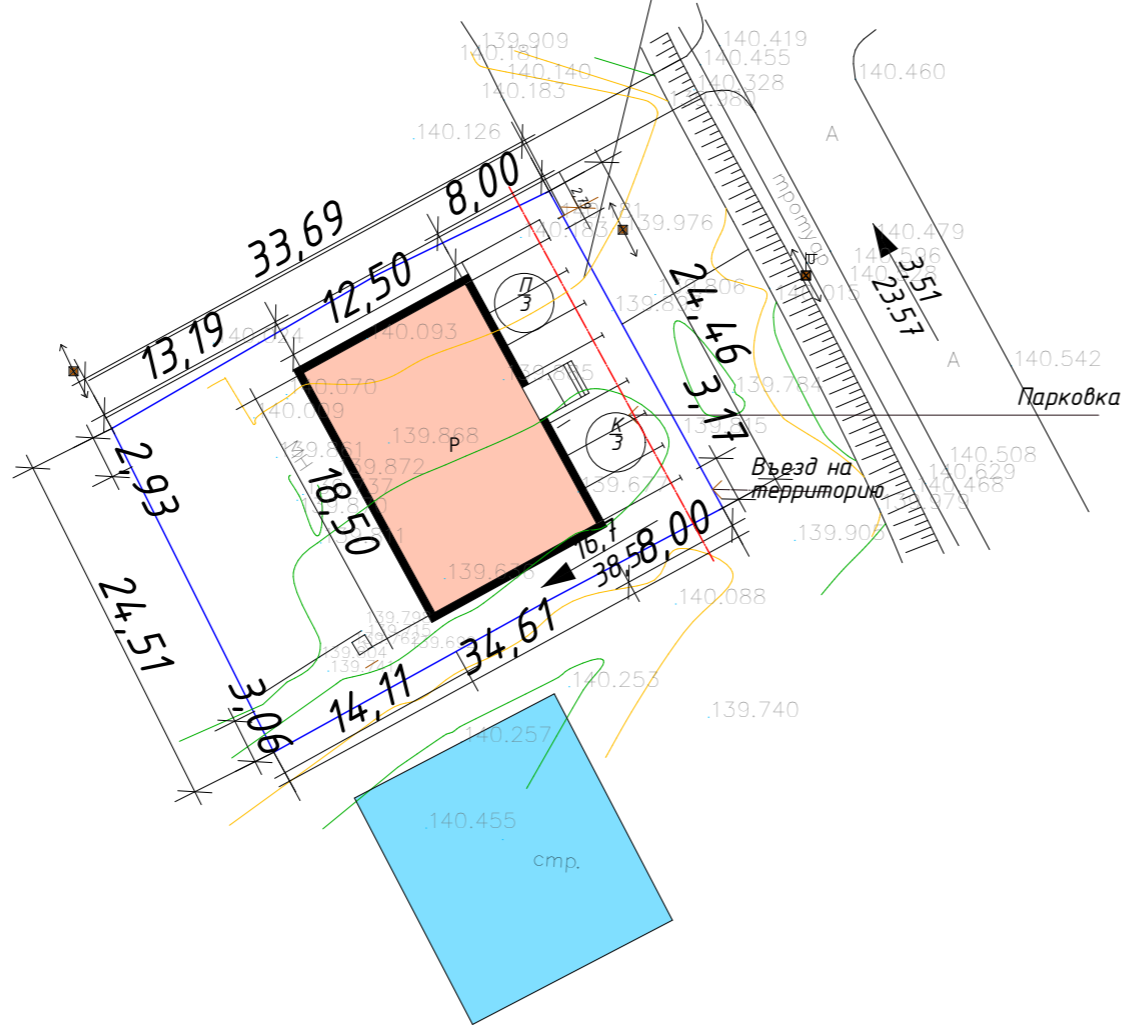

Условные обозначения

- Граница освоения участка
- Красная линия застройки
- Проектируемые здания сооружения
- Границы кадастрового участка
- Общественные капитальные здания
- Магазин

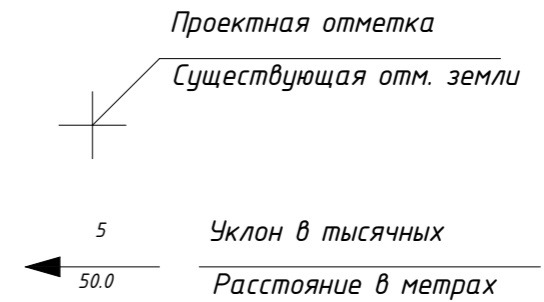

Ведомость жилых и общественных зданий и сооружений

Номер на плане	Наименование и обозначение	Количество		Площадь м2				Строительный объем, М3		Количество автостоянок, маш./мест		
		зданий	Этаж-ность	застройки		общая нормируемая		здания ниже 0,000	выше 0,000	постоянные	гостевые	кратковременные
				здания	всего	торговая	всего					
1	Магазин	1	1 эт.	231,25	231,25	60,74	220,02	-	1223,75	-	3	3

31-ПП-17

Проект планировки территории под размещения магазина, расположенного по адресу:
РБ, Стерлитамакский район, СНТ "Эдельвейс", участок №200

Изм. Кол.уч. Лист N док. Подп. Дата
Инженер Хакимова
Н. контр. Попова

Обосновывающая часть проекта

Стадия	Лист
П	7

Схема вертикальной планировки и инженерной подготовки территории М 1: 500

ООО "Альфа-Проект+"

ГИП Попова

Согласовано
Взам. инж.-Н
Подл. и дата
Инф. подл.