


План твердых покрытий М 1: 500

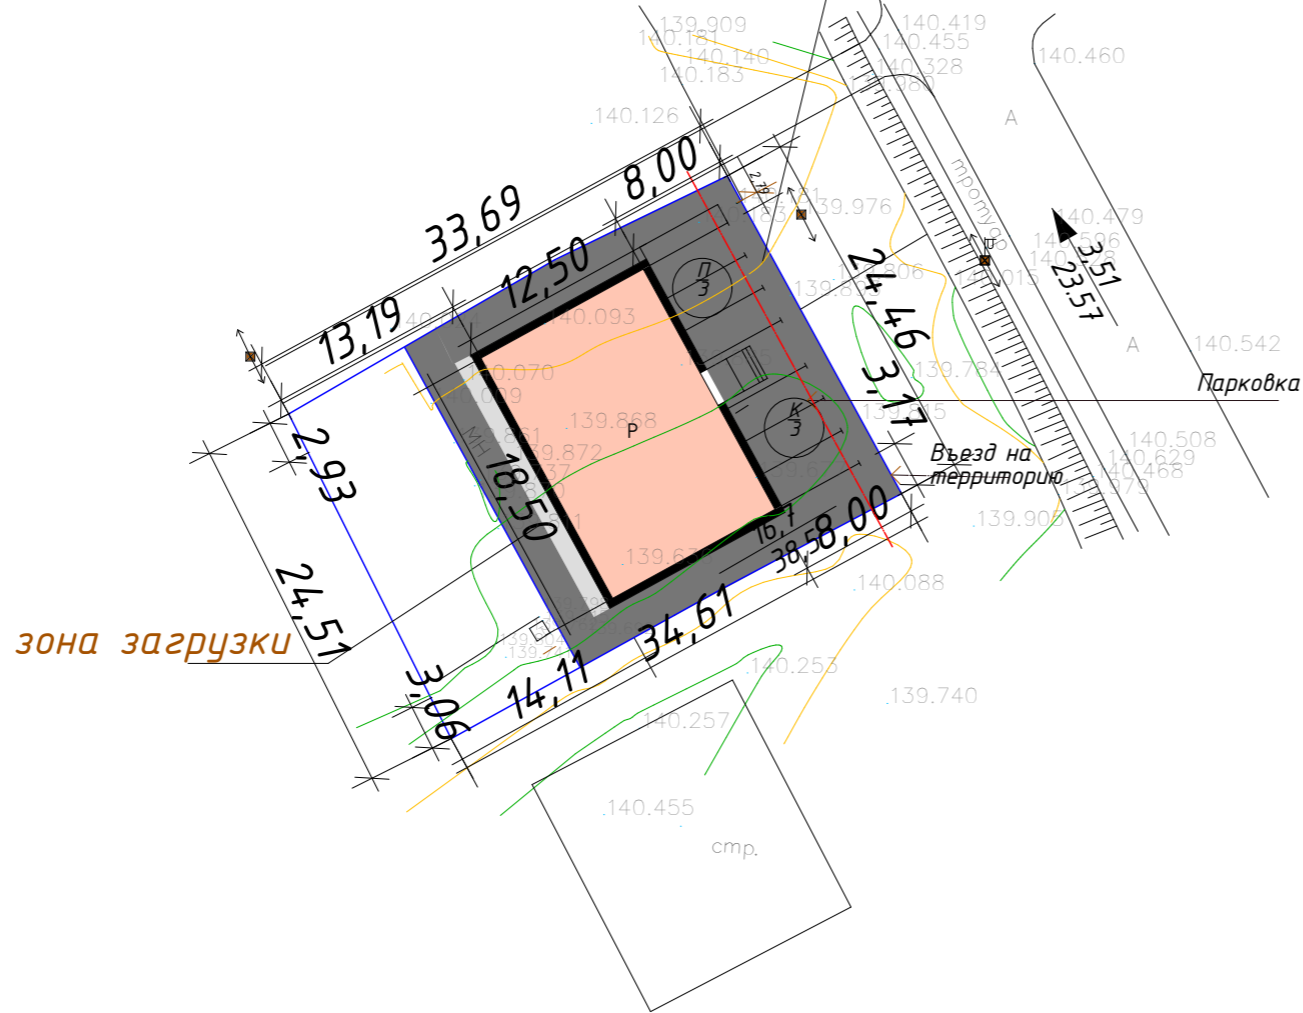

кадастровый участок
02:44:210901:3329



Условные обозначения

- Граница освоения участка
- Красная линия застройки
- Проектируемые здания сооружения
- Границы кадастрового участка
- Асфальтовое покрытие проездов
- Автостоянка
- Отмостка

Примечание:

- А
Автостоянки постоянного хранения – 3 м/мест;
Автостоянки кратковременного хранения – 3 м/мест;
Автостоянки гостевого назначения – 0 м/мест;

- Вид автостоянки
количество м/мест
- п – Автостоянки постоянного хранения
 - к – Автостоянки кратковременного хранения
 - г – Автостоянки гостевого назначения

Ведомость жилых и общественных зданий и сооружений

Номер на плане	Наименование и обозначение	Количество		Площадь м2				Строительный объем, М3		Количество автостоянок, маш./мест		
		зданий	Этажность	застройки		здания ниже 0,000	выше 0,000	постоянные	гостевые	кратковременные		
				здания	всего						торговая	всего
1	Магазин	1	1 эт.	231,25	231,25	60,74	220,02	-	1223,75	-	3	3

29-ПП-17

Изм.	Кол.уч.	Лист N док.	Подп.	Дата	Проект планировки территории под строительство магазина, расположенного по адресу: РБ, Стерлитамакский район, СНТ "Эдельвейс", участок №200		
Инженер	Хакимова				Обосновывающая часть проекта	Стадия	Лист
Н. контр.	Попова					П	8
ГИП	Попова				План твердых покрытий М 1: 500	ООО "Альфа-Проект+"	

Согласовано

Взам. инв. №

Подп. и дата

Инв. № подл.