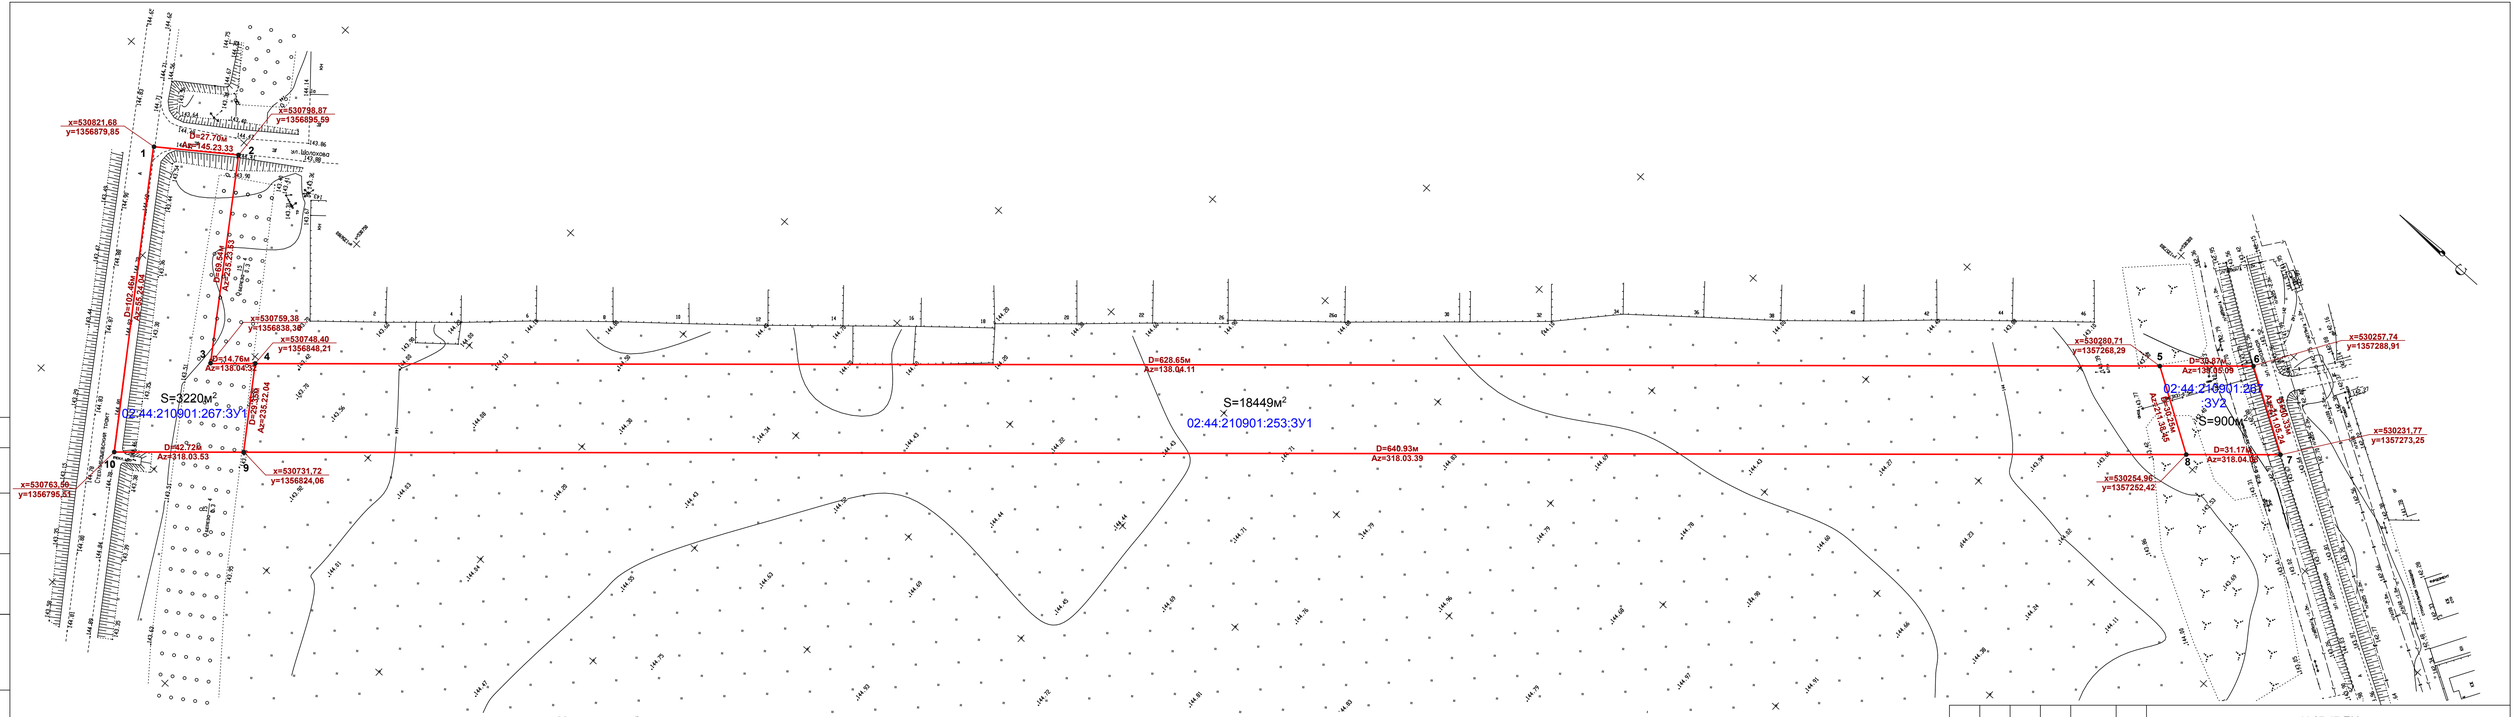

Условные обозначения:

x=530731,72 / y=1356824,06	-координаты начала и конца оси проектируемой автодороги
D=42.72м	-расстояние, м
Az=318.03.53	-дирекционный угол
S=1244м^2	-площадь сформированного участка
02:44:210901:267:ЗУ1	-кадастровый номер сформированного участка

Примечания:

1. Инженерно-геодезические изыскания выполнены ООО "Башгеоземстрой" в июне 2017 г. в масштабе 1:500 в системе координат МСК-02 зона 1 и отображены в Проекте межевания в масштабе 1:1000.

2. Размеры даны в метрах.

						11-07-17-ПМ	
						Проект планировки и межевания линейного объекта: «Автодорога от улицы Дорожная села Загородный до пересечения с автодорогой Стерлитамак-Стерлибашево Стерлитамакского района Республики Башкортостан»	
Изм.	Кол.	Лист	№док	Подпись	Дата		
ГИП		Сайгафаров				Проект межевания.	Стадия: ПМ; Лист: 2; Листов:
Н.контр.							
Проектир.		Алексеева					
						Разбивочный чертеж.	ООО "Проект-Плюс"

СОГЛАСОВАНО:

Взамен инв. N

Подпись и дата

Инв. N подл.