Схема вертикальной планировки
М 1:200

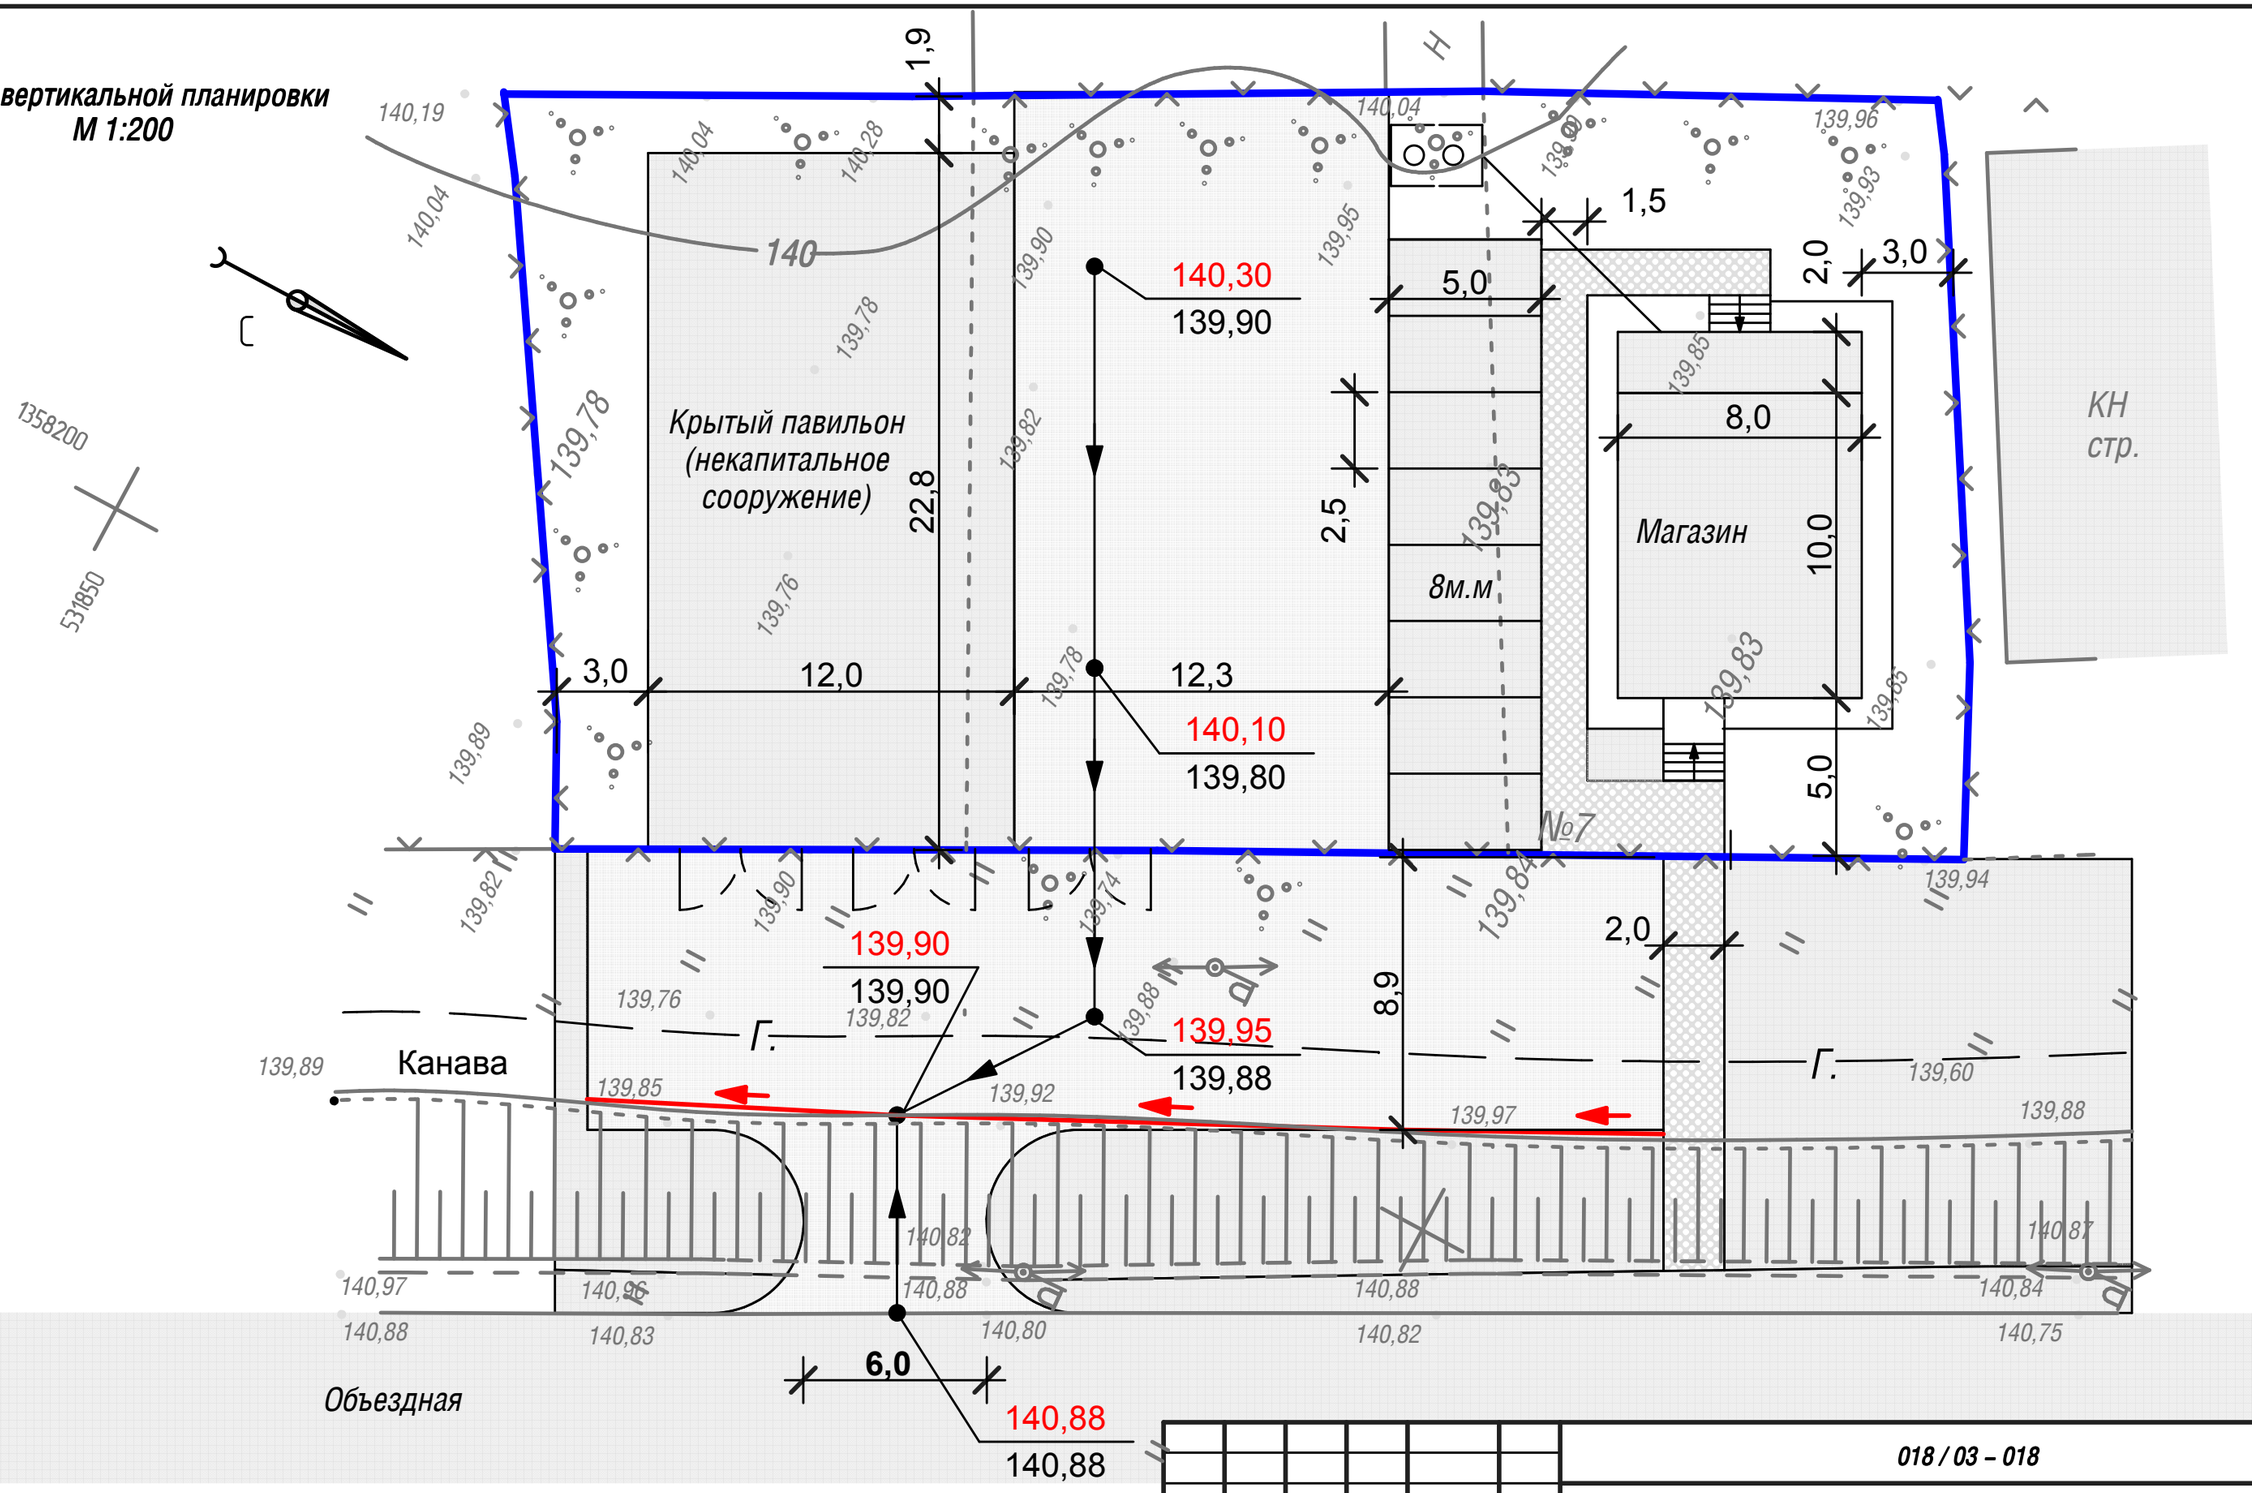

Условные обозначения

	Граница земельного участка
140,88	Красная (проектная) отметка земли
140,88	Чёрная (существующая) отметка земли

Изм.	К. уч.	Лист	№док	Подпись	Дата	018 / 03 – 018		
						г. Стерлитамак Ч.З. Аванесян Анна Валериевна		
Директор		Ефимов				Магазин Отрадовский сельсовет МР Стерлитамакский район РБ	Стадия: ПП	Лист: 6	Листов:
Архитектор		Павлов						
						Схема вертикальной планировки	ООО " ПромТехПрогресс" г.Стерлитамак	

Взам. инв.№ | Подпись и дата | Инв.№ подл.

Формат А3