



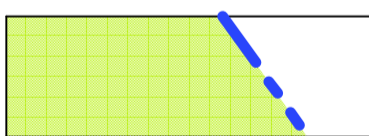
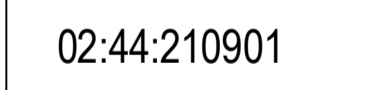
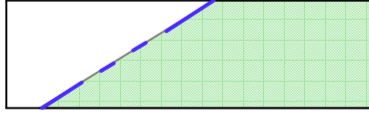
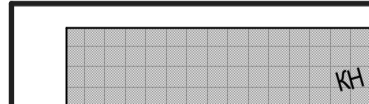
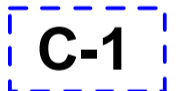
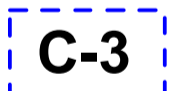
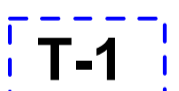
План современного использования(опорный план).  
 Схема зон с особыми условиями использования территории. М 1:1000

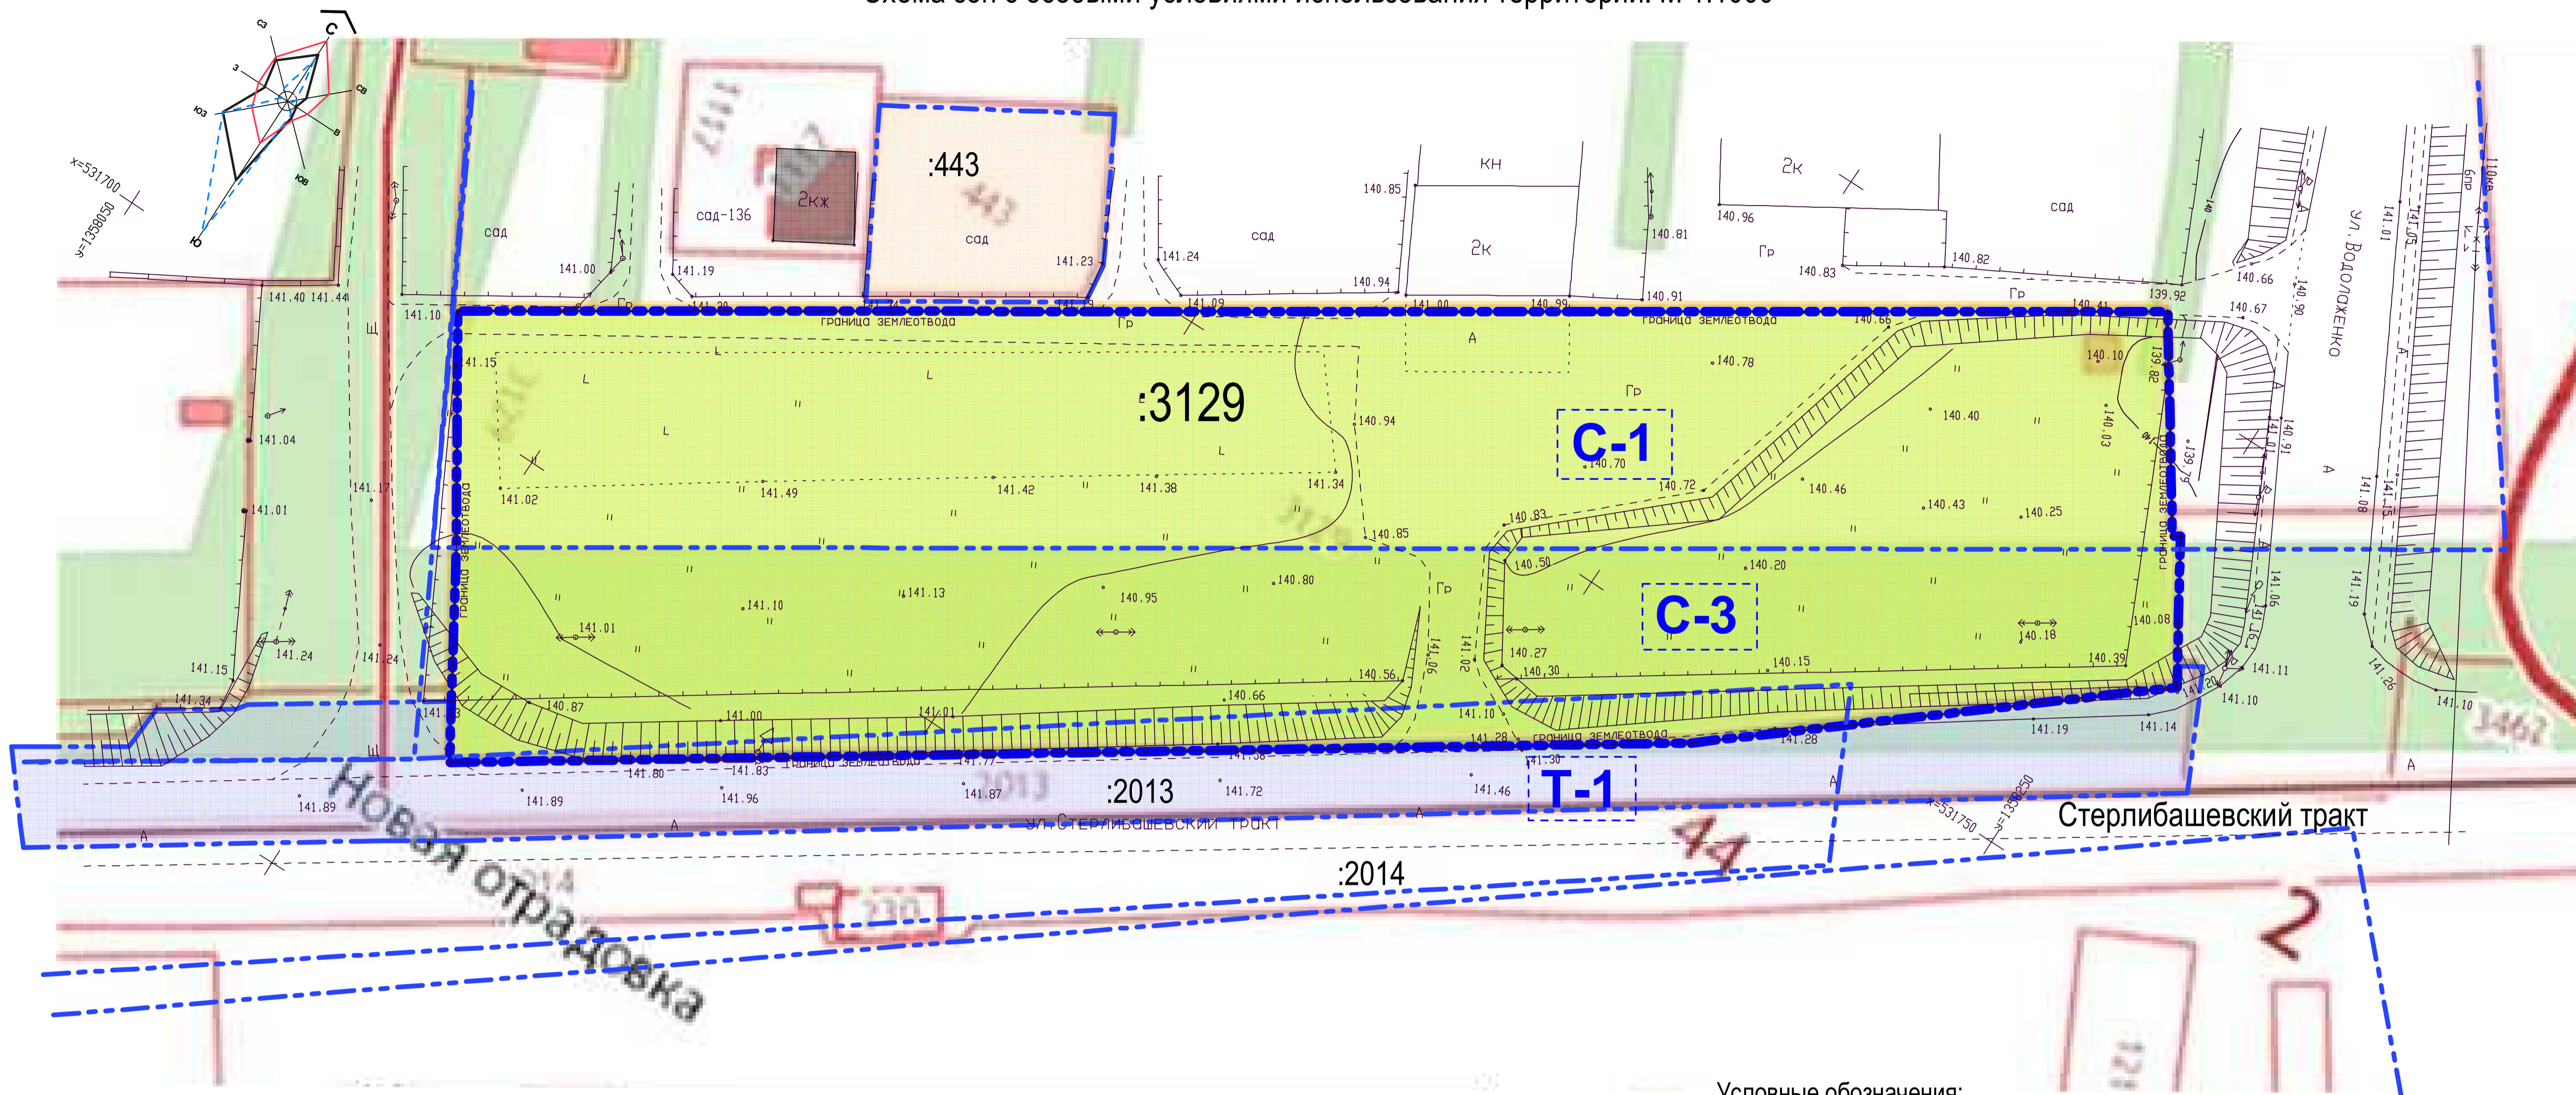

Экспликация территорий

№ на плане	Вид права	Адрес	Площадь (га)	Категория земель Вид разрешенного использования
02:44:210901:3129	частная собственность	Башкортостан Респ, р-н Стерлитамакский, с/с Отрадовский, 0,1 км автодороги Стерлитамак-Стерлибашево	0,8131	Земли населённых пунктов Строительство объектов дорожного сервиса и розничной торговли
02:44:210901	-	Респ.Башкортостан, р-н Стерлитамакский, с/с Отрадовский	-	Земли населённых пунктов Территория общего пользования.Кадастровый квартал
02:44:210901:443	частная собственность	Респ Башкортостан, Стерлитамакский р-н, СНТ "Эдельвейс", участок №95	0,0493	Земли населённых пунктов Для ведения садоводства
02:44:210901:2013	-	Респ.Башкортостан, р-н Стерлитамакский, с. Новая Отрадовка, с/с Отрадовский	0,0536	Земли населённых пунктов Для общего пользования (уличная сеть)

Условные обозначения:

-  Границы существующих земельных участков
-  Границы земельного участка с кадастровым номером 02:44:210901:3129
-  Кадастровый номер квартала
-  Границы охранных зон существующих сетей электроснабжения
-  Существующие объекты капитального строительства
-  **C-1** сельскохозяйственная зона для ведения садово-дачного хозяйства
-  **C-3** зона для ведения сельскохозяйственной деятельности
-  **T-1** зона для размещения линейных объектов автомобильного транспорта и инженерно-транспортной инфраструктуры

30/05-018-ППТ

РБ, район Стерлитамакский, с/с Отрадовский,  
0,1 км автодороги Стерлитамак-Стерлибашево

Изм.	Кол.	Лист	Недок.	Подп.	Дата	Стадия	Лист	Листов
ГИП						Проект планировки на земельный участок с кадастровым номером 02:44:210901:3129 Материалы по обоснованию	3	Листов
Архитектор								
Н.контр.								
План современного использования (опорный план). Схема зон с особыми условиями использования территории. М 1:500							ООО "ПромТехПрогресс" г. Стерлитамак	

Согласовано

Взаим. инв.

Подп. и дата